



CITTA' METROPOLITANA DI PALERMO



COMUNE DI SCLAFANI BAGNI

PROGETTO ESECUTIVO

Lavori di "Ripristino di un tratto della strada Provinciale 58 alla Progr.va Km ca 6+000 circa a seguito degli eventi meteo avversi del 28/08/2022, che hanno causato il crollo del muro di contenimento"

Il RUP:
Città Metropolitana di Palermo
C.F. 80021470820

Il PROGETTISTA:
Arch. Renato Valenza
(Dipendente del Comune di Sclafani Bagni n.q. di
Responsabile del Settore Tecnico)

Approvazioni:

Numero della tavola:

Tav_01

Contenuti:


Scala:

**1:25000
1:10000
1:5000
1:500**


**_Inquadramento Territoriale
_Planimetria generale delle Aree oggetto di intervento
_Documentazione fotografica**

Data:

Novembre 2022

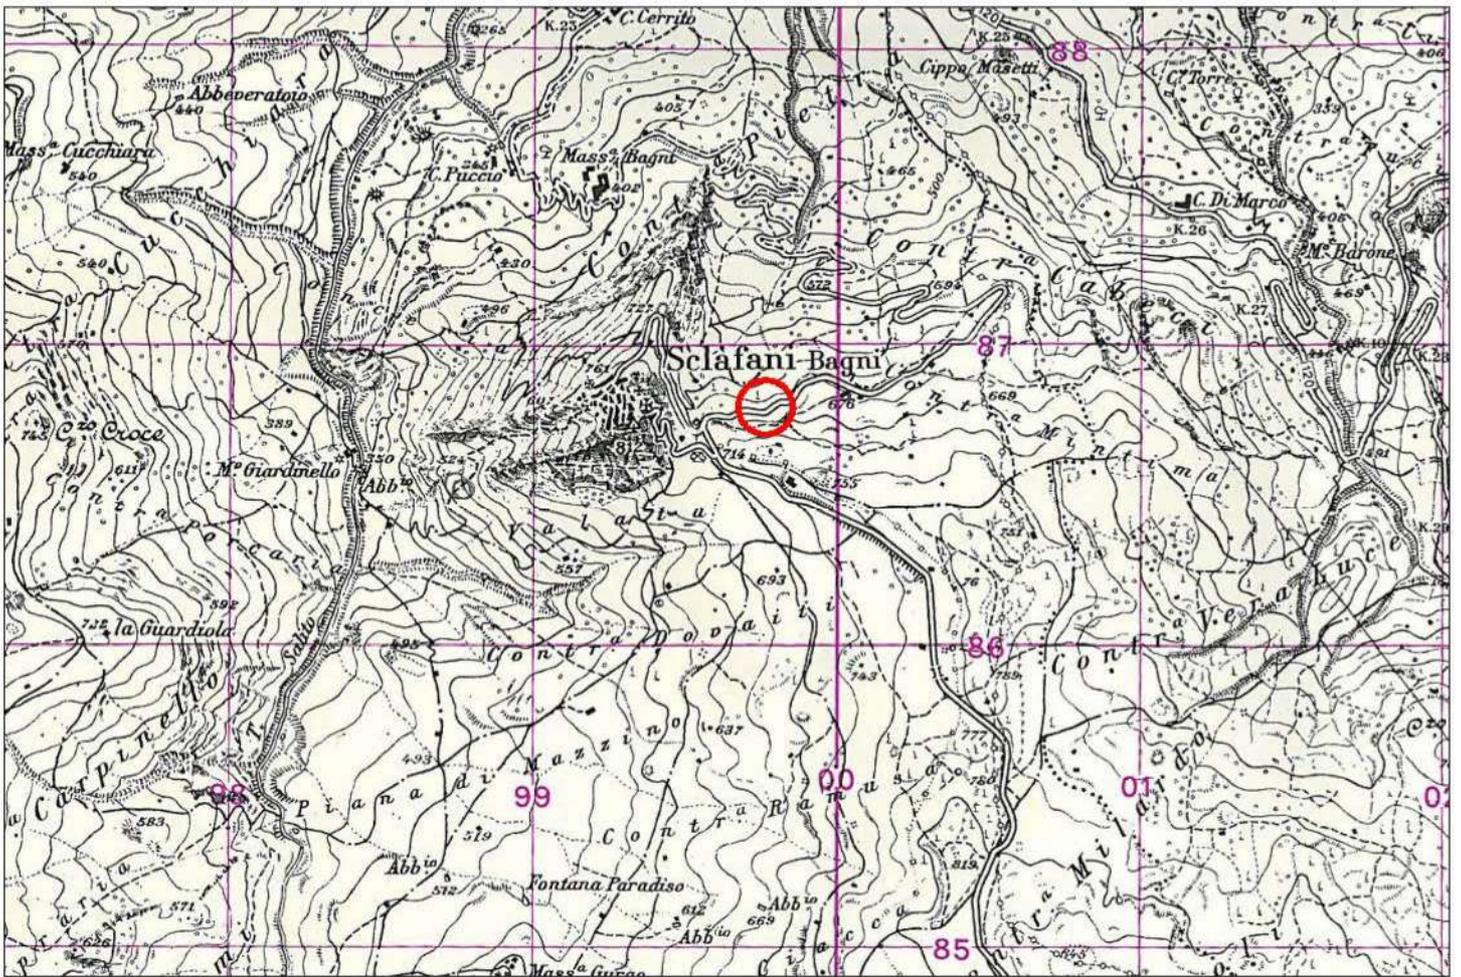


Stralcio IGM_Comune di Sclafani Bagni
Scala 1:25.000

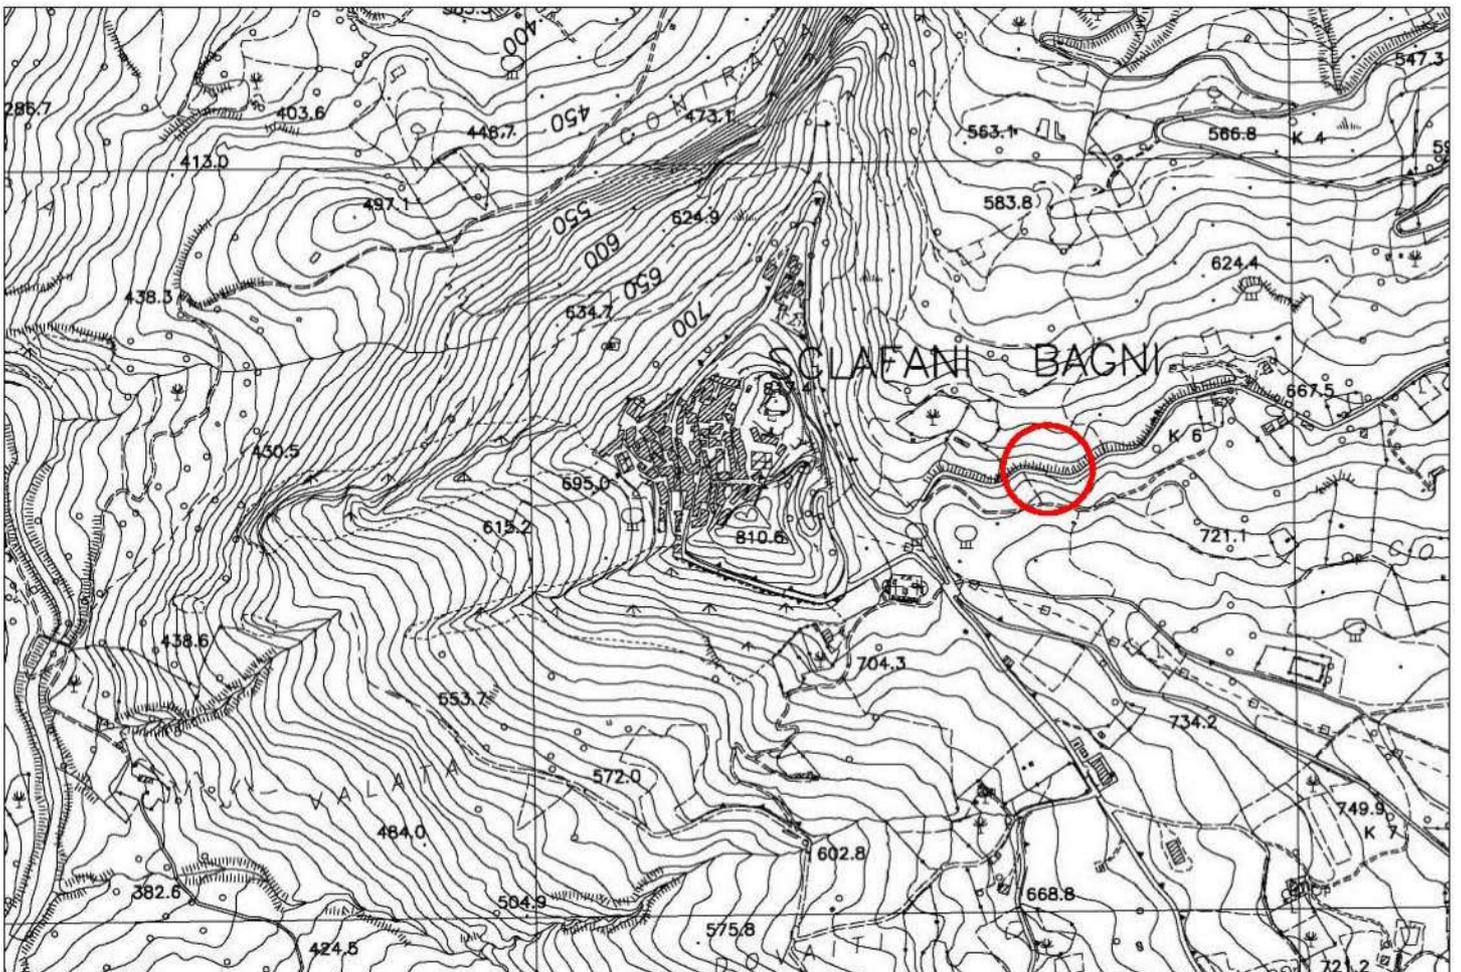


Stralcio Carta Tecnica Regionale_Sezione N.609150_Comune di Sclafani Bagni_PA
Scala 1:10000

Dissesti	10,1	9,4	8,4	7,4	5,1	4,1	3,1	2,2
	11,1	9,1	8,1	7,1	6,1	5,2	4,2	3,3
	11,2	9,2	8,2	7,2	6,2	5,3	4,3	3,4
	11,4	9,3	8,3	7,3	6,3	5,4	4,4	2,1
								1,4

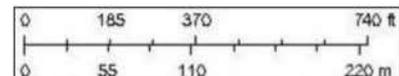

**TRATTO della strada SP 58
oggetto di intervento**

**Stralcio PAI - Geoportale - Regione Siciliana - Sistema Informativo Forestale
Comune di Sclafani Bagni_Scala 1:5.000**

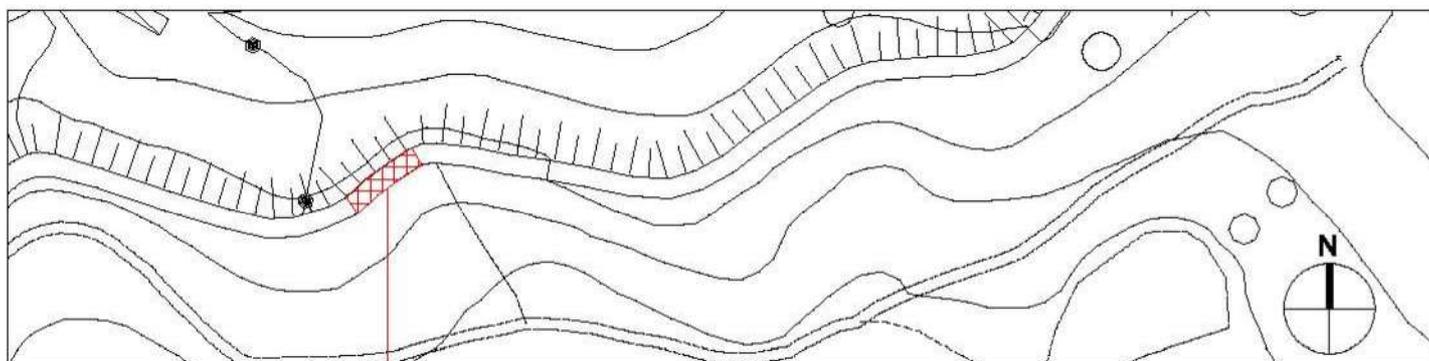

**TRATTO della strada SP 58
oggetto di intervento**

**Stralcio Carta Tecnica Regionale_Comune di Sclafani Bagni_PA
Scala 1:2000**



Documentazione fotografica del Tratto Oggetto di Intervento