



CITTA' METROPOLITANA DI PALERMO



COMUNE DI SCLAFANI BAGNI

PROGETTO ESECUTIVO

Lavori di "Ripristino di un tratto della strada Provinciale 58 alla Progr.va Km ca 6+000 circa a seguito degli eventi meteo avversi del 28/08/2022, che hanno causato il crollo del muro di contenimento

Il RUP:
Città Metropolitana di Palermo
C.F. 80021470820

Il PROGETTISTA:
Arch. Renato Valenza
(Dipendente del Comune di Sclafani Bagni n.q. di
Responsabile del Settore Tecnico)

Approvazioni:

Numero della tavola:

Tav_03

Contenuti:

_STATO FUTURO
_Planimetria generale del tratto di strada oggetto di intervento
_Sezione 1_1
_Particolari costruttivi

Scala:

1:200
1:100
1:50


Data:

Novembre 2022





STATO FUTURO
Tratto di strada oggetto di intervento

Scala 1:200

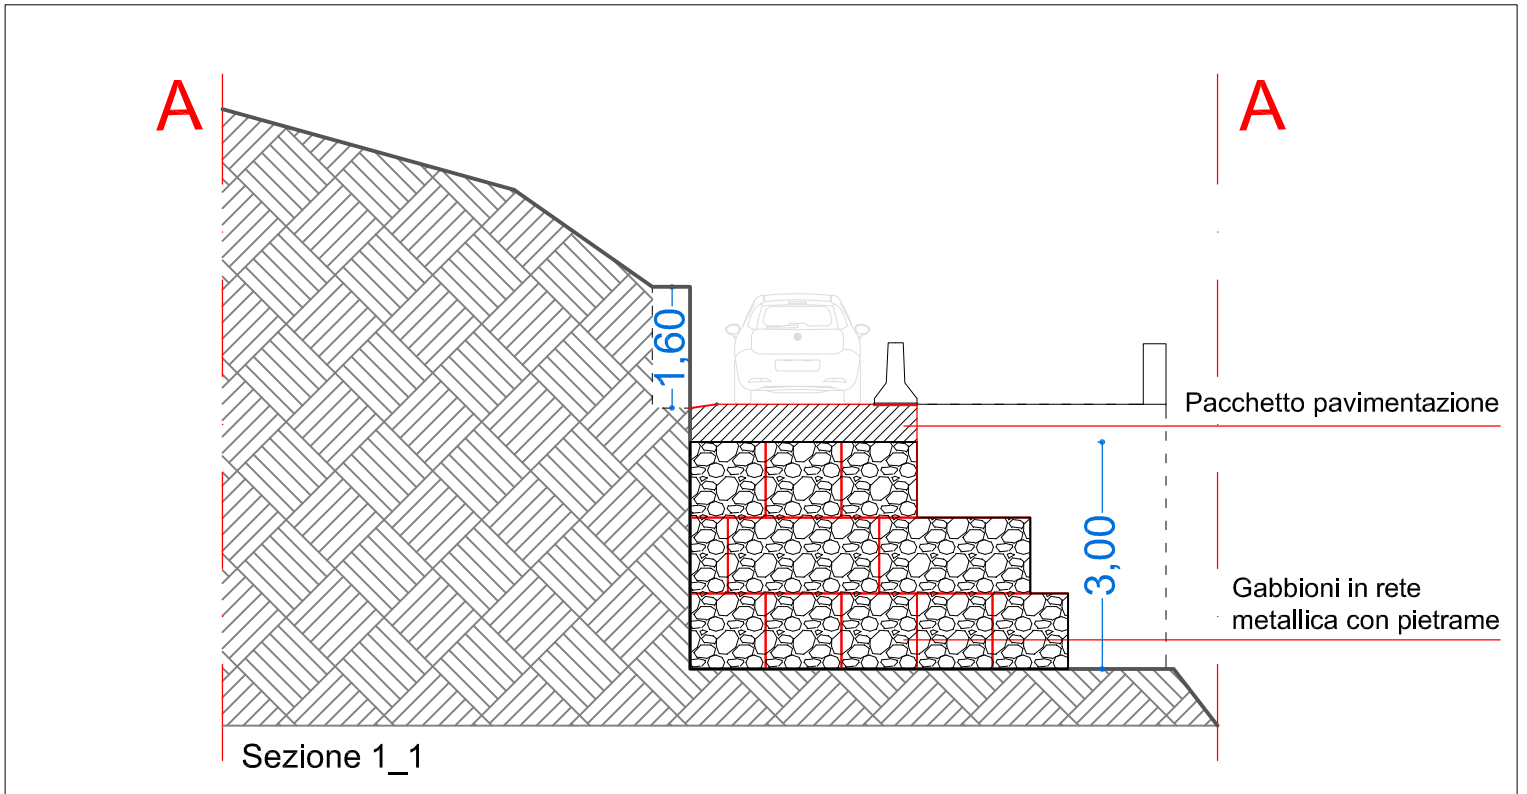

STATO FUTURO
Tratto di strada oggetto di intervento

Scala 1:100

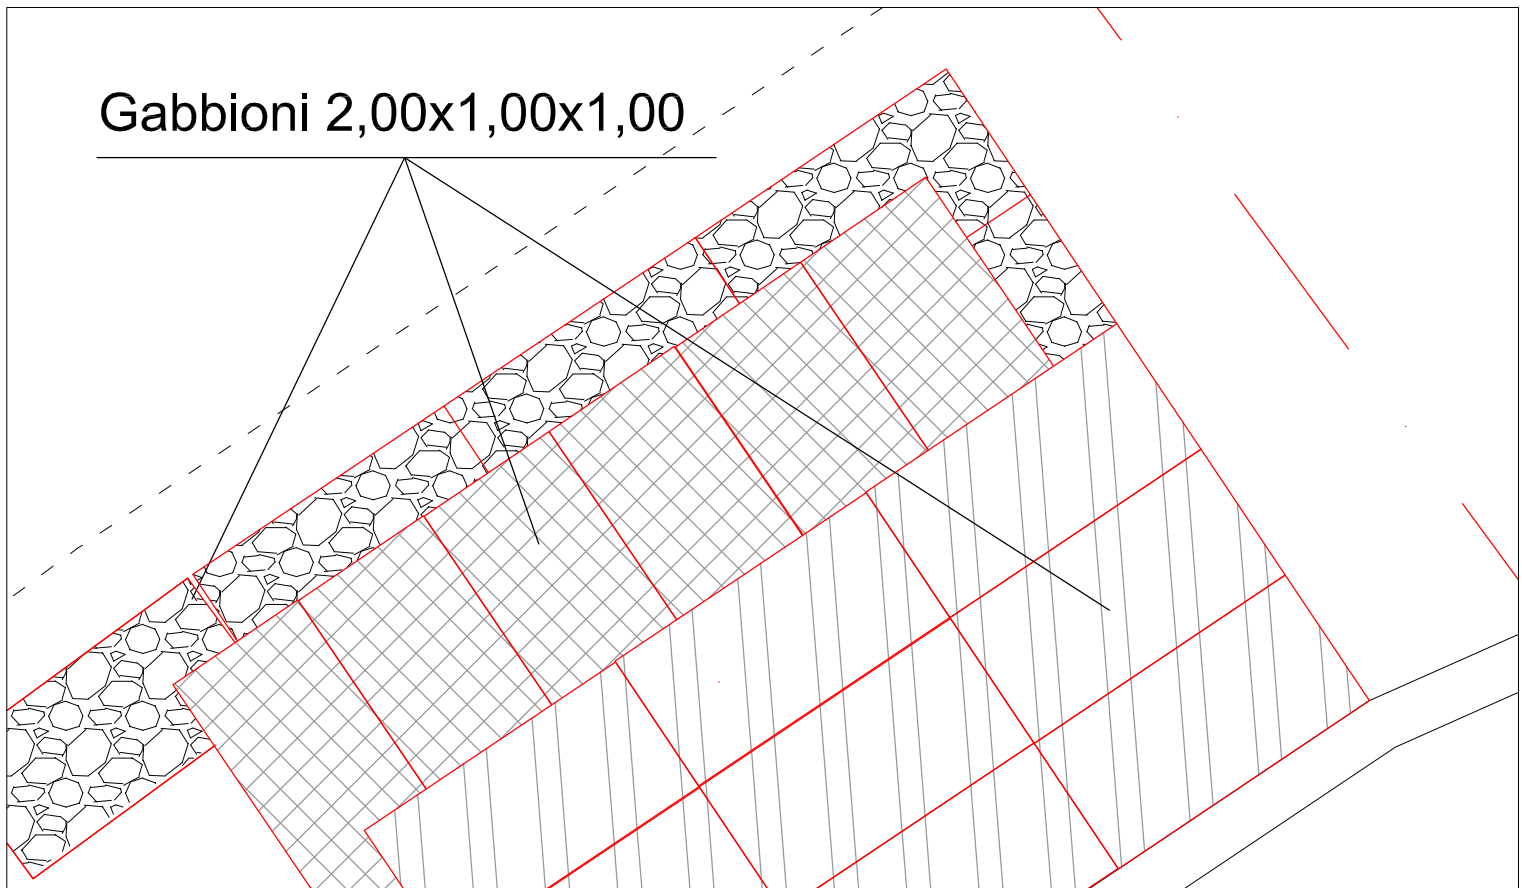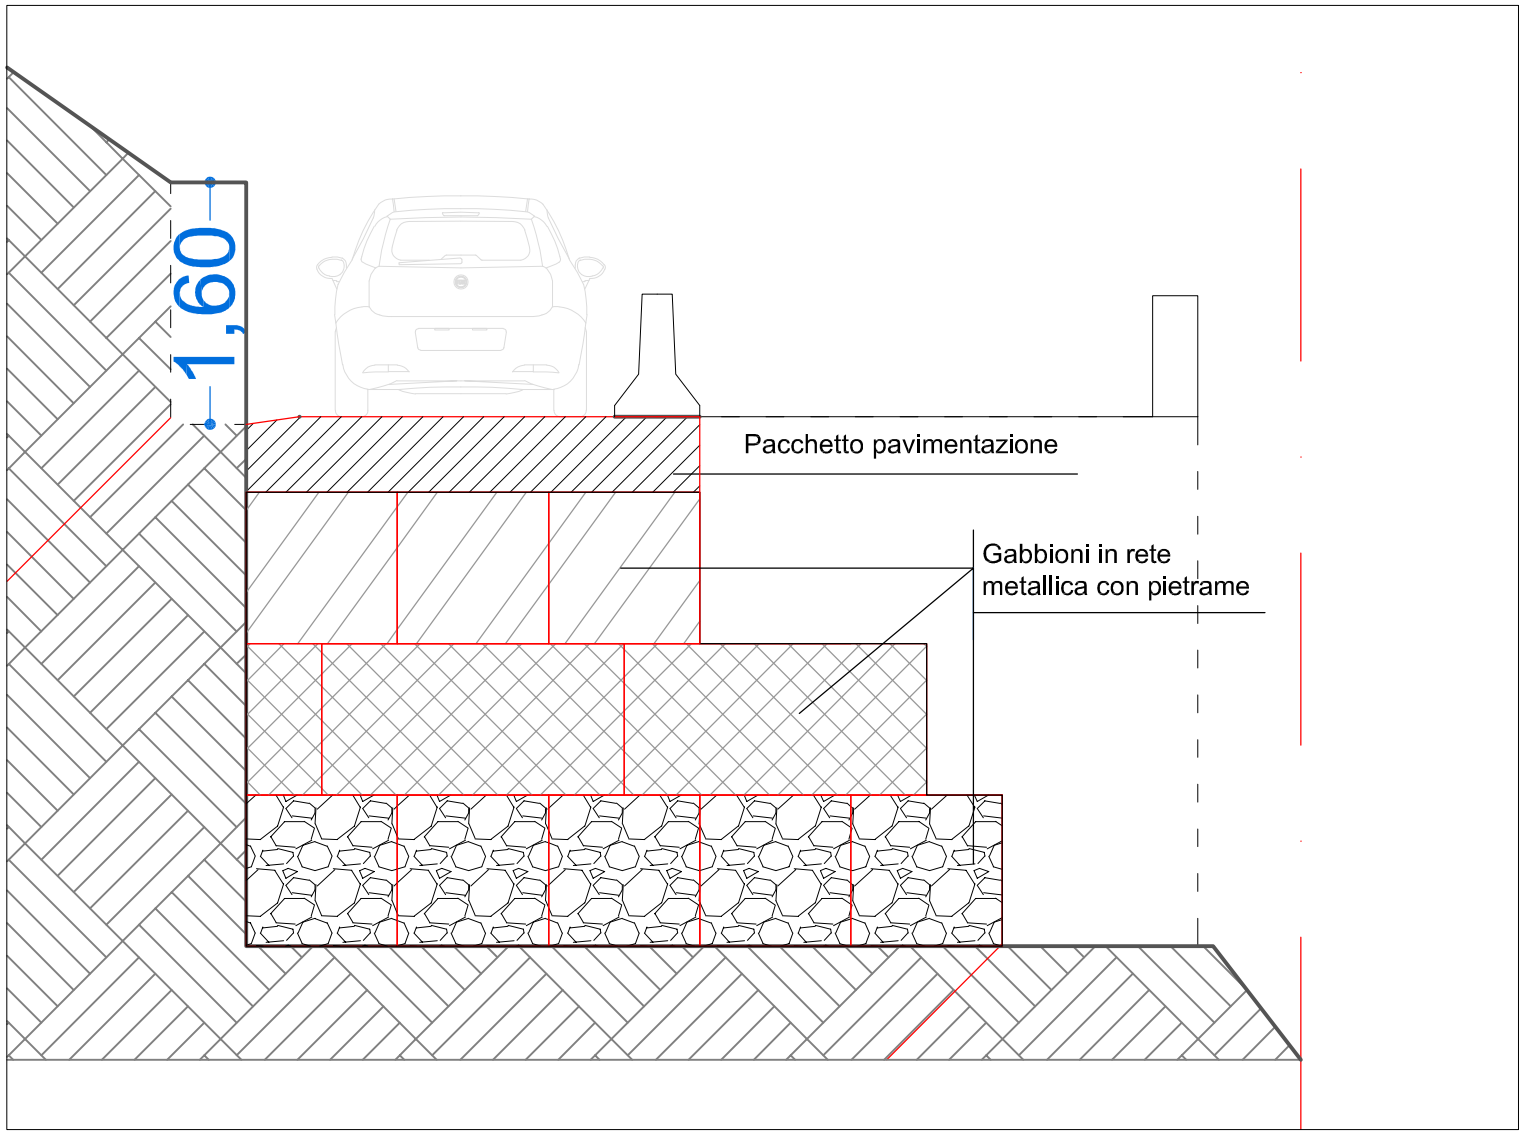

Particolare costruttivo del posizionamento dei gabbioni in pietra

Scala 1:50