



**CITTA' METROPOLITANA DI PALERMO**  
**DIREZIONE AREA VIABILITA'-EDILIZIA-BENI CULTURALI-**  
**DIREZIONE VIABILITA'**

STRADE DELL'UFFICIO DEL TERRITORIO DELLE BASSE MADONIE

**SP 112"DEL LANDRO" E STRADA INTERCOMUNALE N.3 "DI BORBO VICARETTO" LAVORI  
 DI M.S. PER II POTENZIAMENTO DELLA SICUREZZA STRADALE IMPORTO € 300.000,00**

**CUP:D37H19001390001**

LIVELLO DI PROGETTAZIONE

**PROGETTO ESECUTIVO**

REVISIONE N.			

TITOLO ELABORATO

**11**      **DISEGNI OPERE D'ARTE**

--	--

GRUPPO DI PROGETTAZIONE

PROGETTISTI

(Geom. Fabrizio Immes) 		
----------------------------	--	--

COLLABORATORI

0	0	
---	---	--

data 17 SET 2019 protocollo 073501

VISTO IL RUP  
(Ing. Girolamo Schiera)

VERIFICA: \_\_\_\_\_

*Come da rapporto conclusivo di cui all'art. 26 del D. Lgs. n. 50 del 18 Aprile 2016 e s.m.i.*

n. 18 SET 2019 del 073800

IL RUP


VALIDAZIONE

18 SET 2019

073916

IL RUP

# CASSONETTO STRADALE

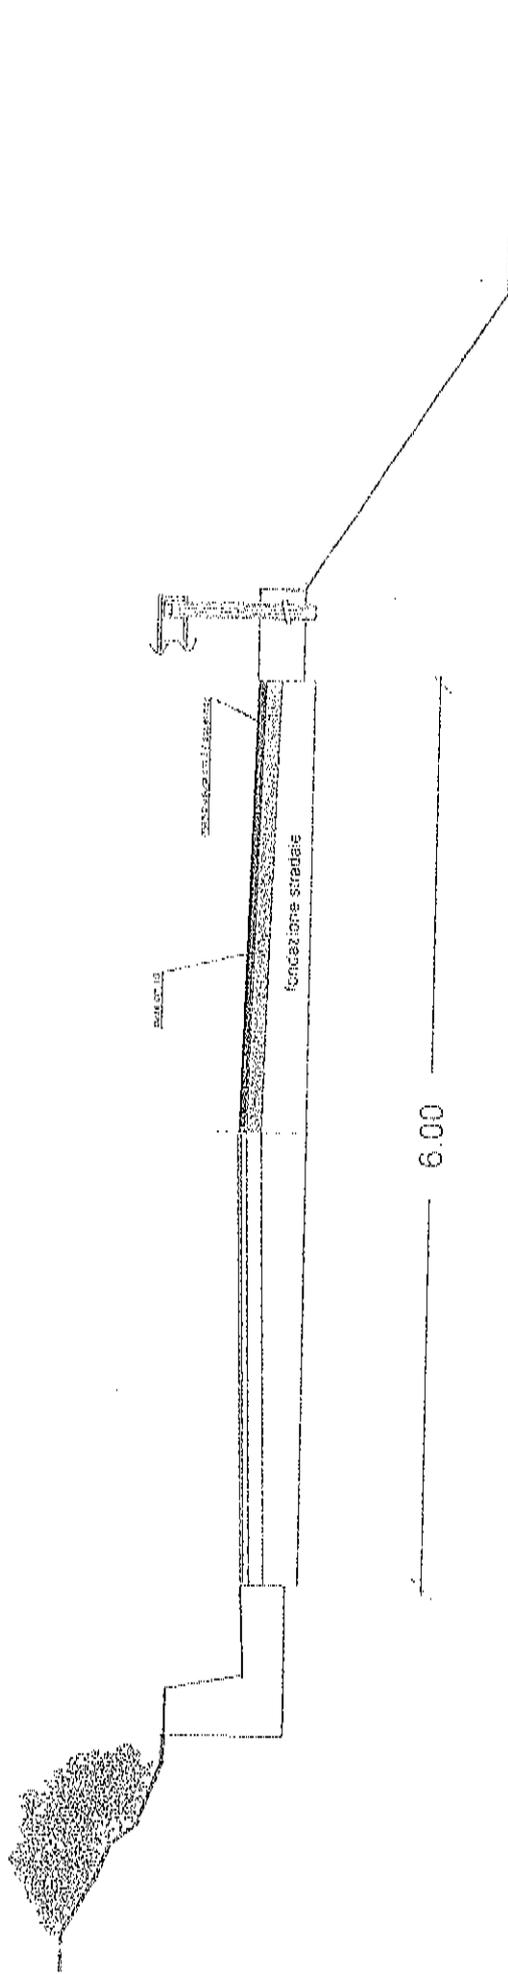

sezione tipo