



CITTA' METROPOLITANA DI PALERMO
AREA VIABILITA' ENERGIA – AMBIENTE
DIREZIONE VIABILIA'

SP n. 50 di Giuliana

**Indagini Geognostiche e prove di laboratorio per il progetto SP n. 50 di Giuliana. -
Lavori per la ripresa dei tratti danneggiati.**

CODICE UNICO DI PROGETTO (CUP): D27H15000890002

LIVELLO DI PROGETTAZIONE

PROGETTO ESECUTIVO

REVISIONE N.	0		

TITOLO ELABORATO

Corografia e planimetria con ubicazione indagini

GRUPPO DI PROGETTAZIONE

PROGETTISTI

RTP ING. ANGELO BONACCORSO (mandatario) - ING. ANTONINO CARMELO ALLEGRA FILOSICO
(mandante) e ING. PUZZO MARCELLO (mandante)

COLLABORATORI

--	--	--

data _____ protocollo _____

VISTO: IL RUP
(Ing. Gaspare Gucciardi)


VERIFICA: _____

Come da rapporto conclusivo di cui all'art. 54 c. 7 del DPR 207/2010 n. _____ del _____



IL RUP
(Ing. Gaspare Gucciardi)

VALIDAZIONE

scala 1: 100

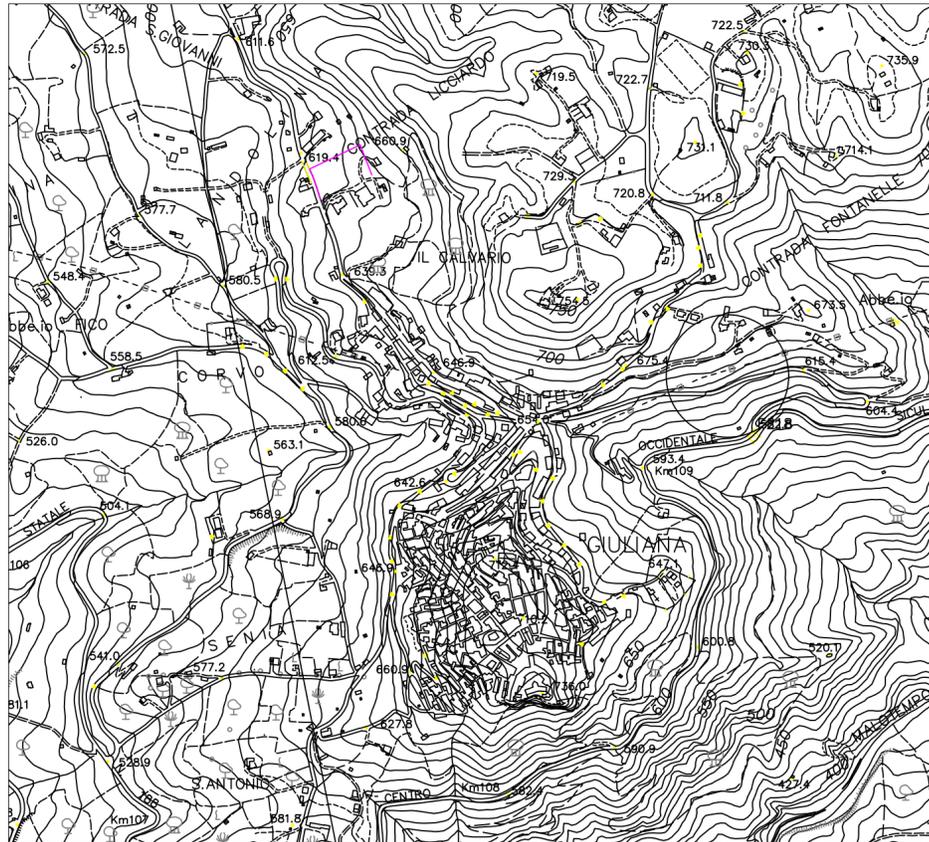

scala 1: 1.000

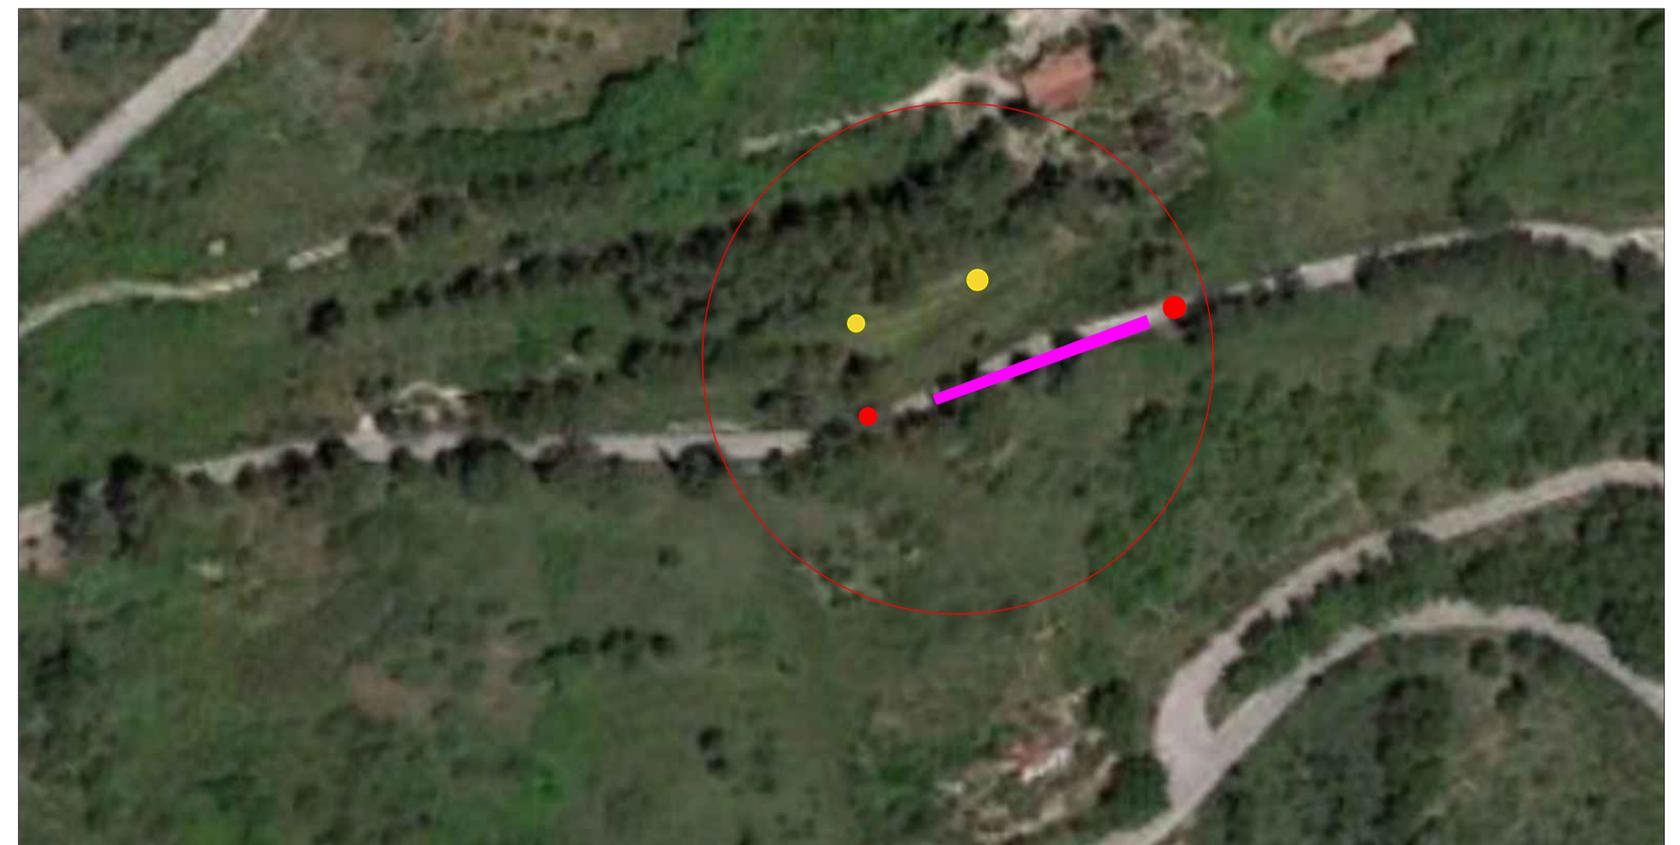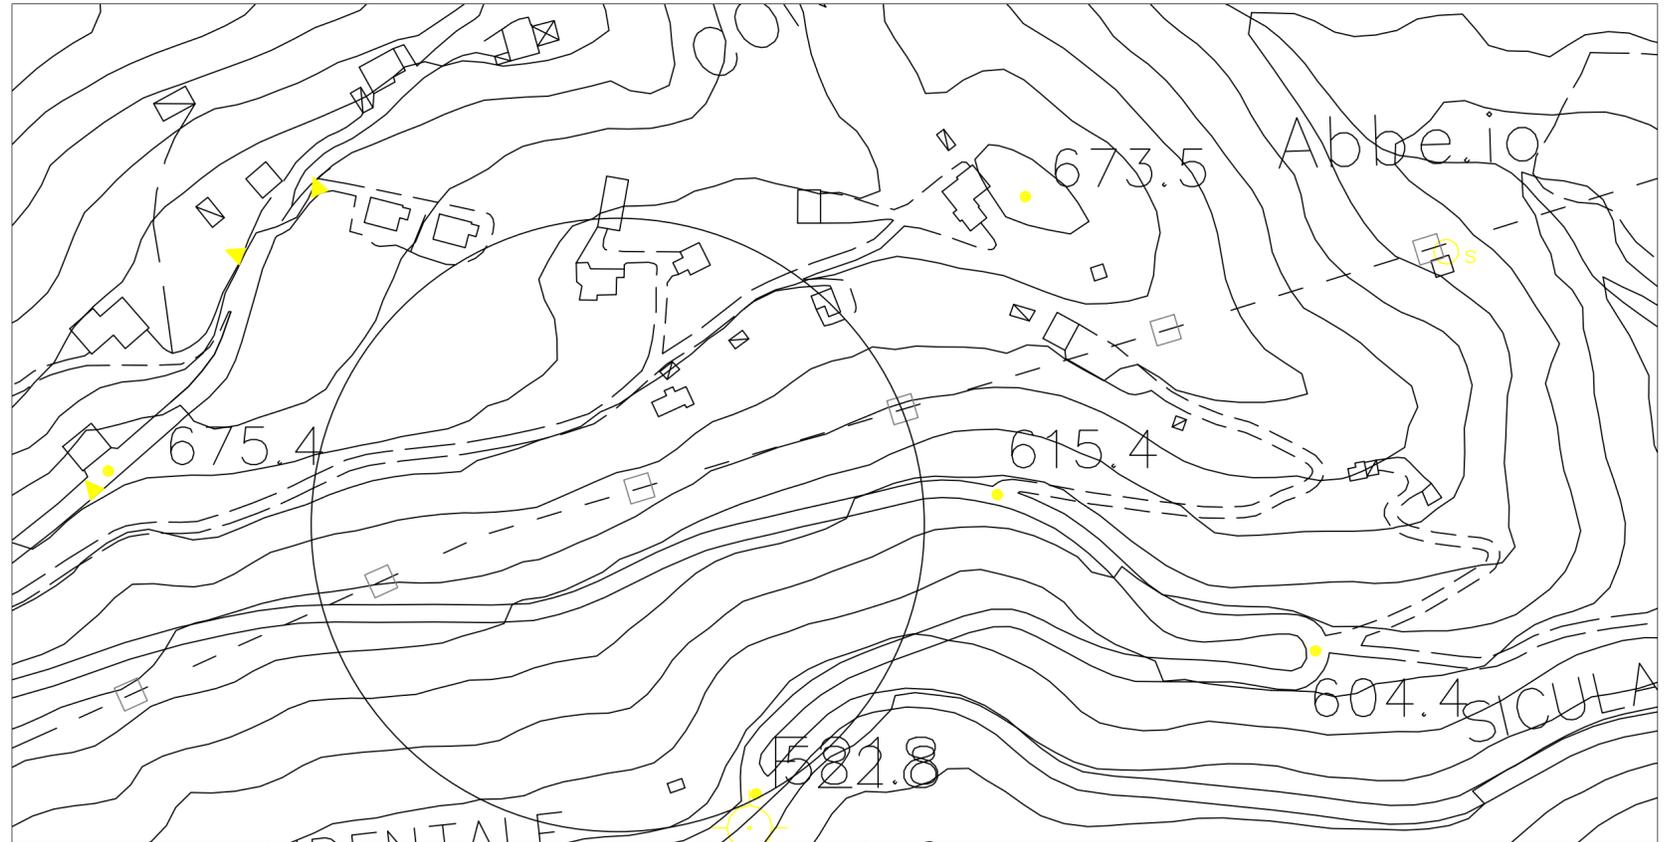

scala 1: 100

- profilo sismico
- prove penetrometriche
- prelievo campioni

corografia e planimetria
con ubicazione idnagini