



CITTA' METROPOLITANA DI PALERMO
AREA INFRASTRUTTURE
DIREZIONE VIABILITA'
Ufficio Gestione e Manutenzione Strade Area Cintura Metropolitana

"I.C. n. 22 'Di Trappeto: Trappeto - Balestrate' Il Tronco; Lavori di M.S. per la ripresa di tratti ammalorati, opere di presidio e sistemazione del piano viabile in tratti saltuari" – IMPORTO COMPLESSIVO € 230.000,00

CODICE UNICO DI PROGETTO (CUP): D77H24006390003

LIVELLO DI PROGETTAZIONE

PROGETTO ESECUTIVO

REVISIONE N.			

TITOLO ELABORATO

TAV. 9 - ELABORATI GRAFICI

GRUPPO DI PROGETTAZIONE

I PROGETTISTI (Ing. Giuseppina Maria Fasulo)	(Geom. Salvatore Agostaro)	
---	----------------------------	--

IL DIRETTORE DEI LAVORI	IL CSE	
-------------------------	--------	--

IL DIRETTORE OPERATIVO		
------------------------	--	--

data _____ protocollo _____

VISTO: IL RUP
(Ing. Claudio Tascone)

VERIFICA:

Come da rapporto conclusivo di cui all'art. 42 del D. Lgs. n. 36 del 31 Marzo 2023 e all'art. 34 dell'allegato I.7

n. _____ del _____


IL RUP
(Ing. Claudio Tascone)

VALIDAZIONE

Art. 42 comma 4 del D. Lgs. n. 36 del 31 Marzo 2023

n. _____ del _____

IL RUP
(Ing. Claudio Tascone)

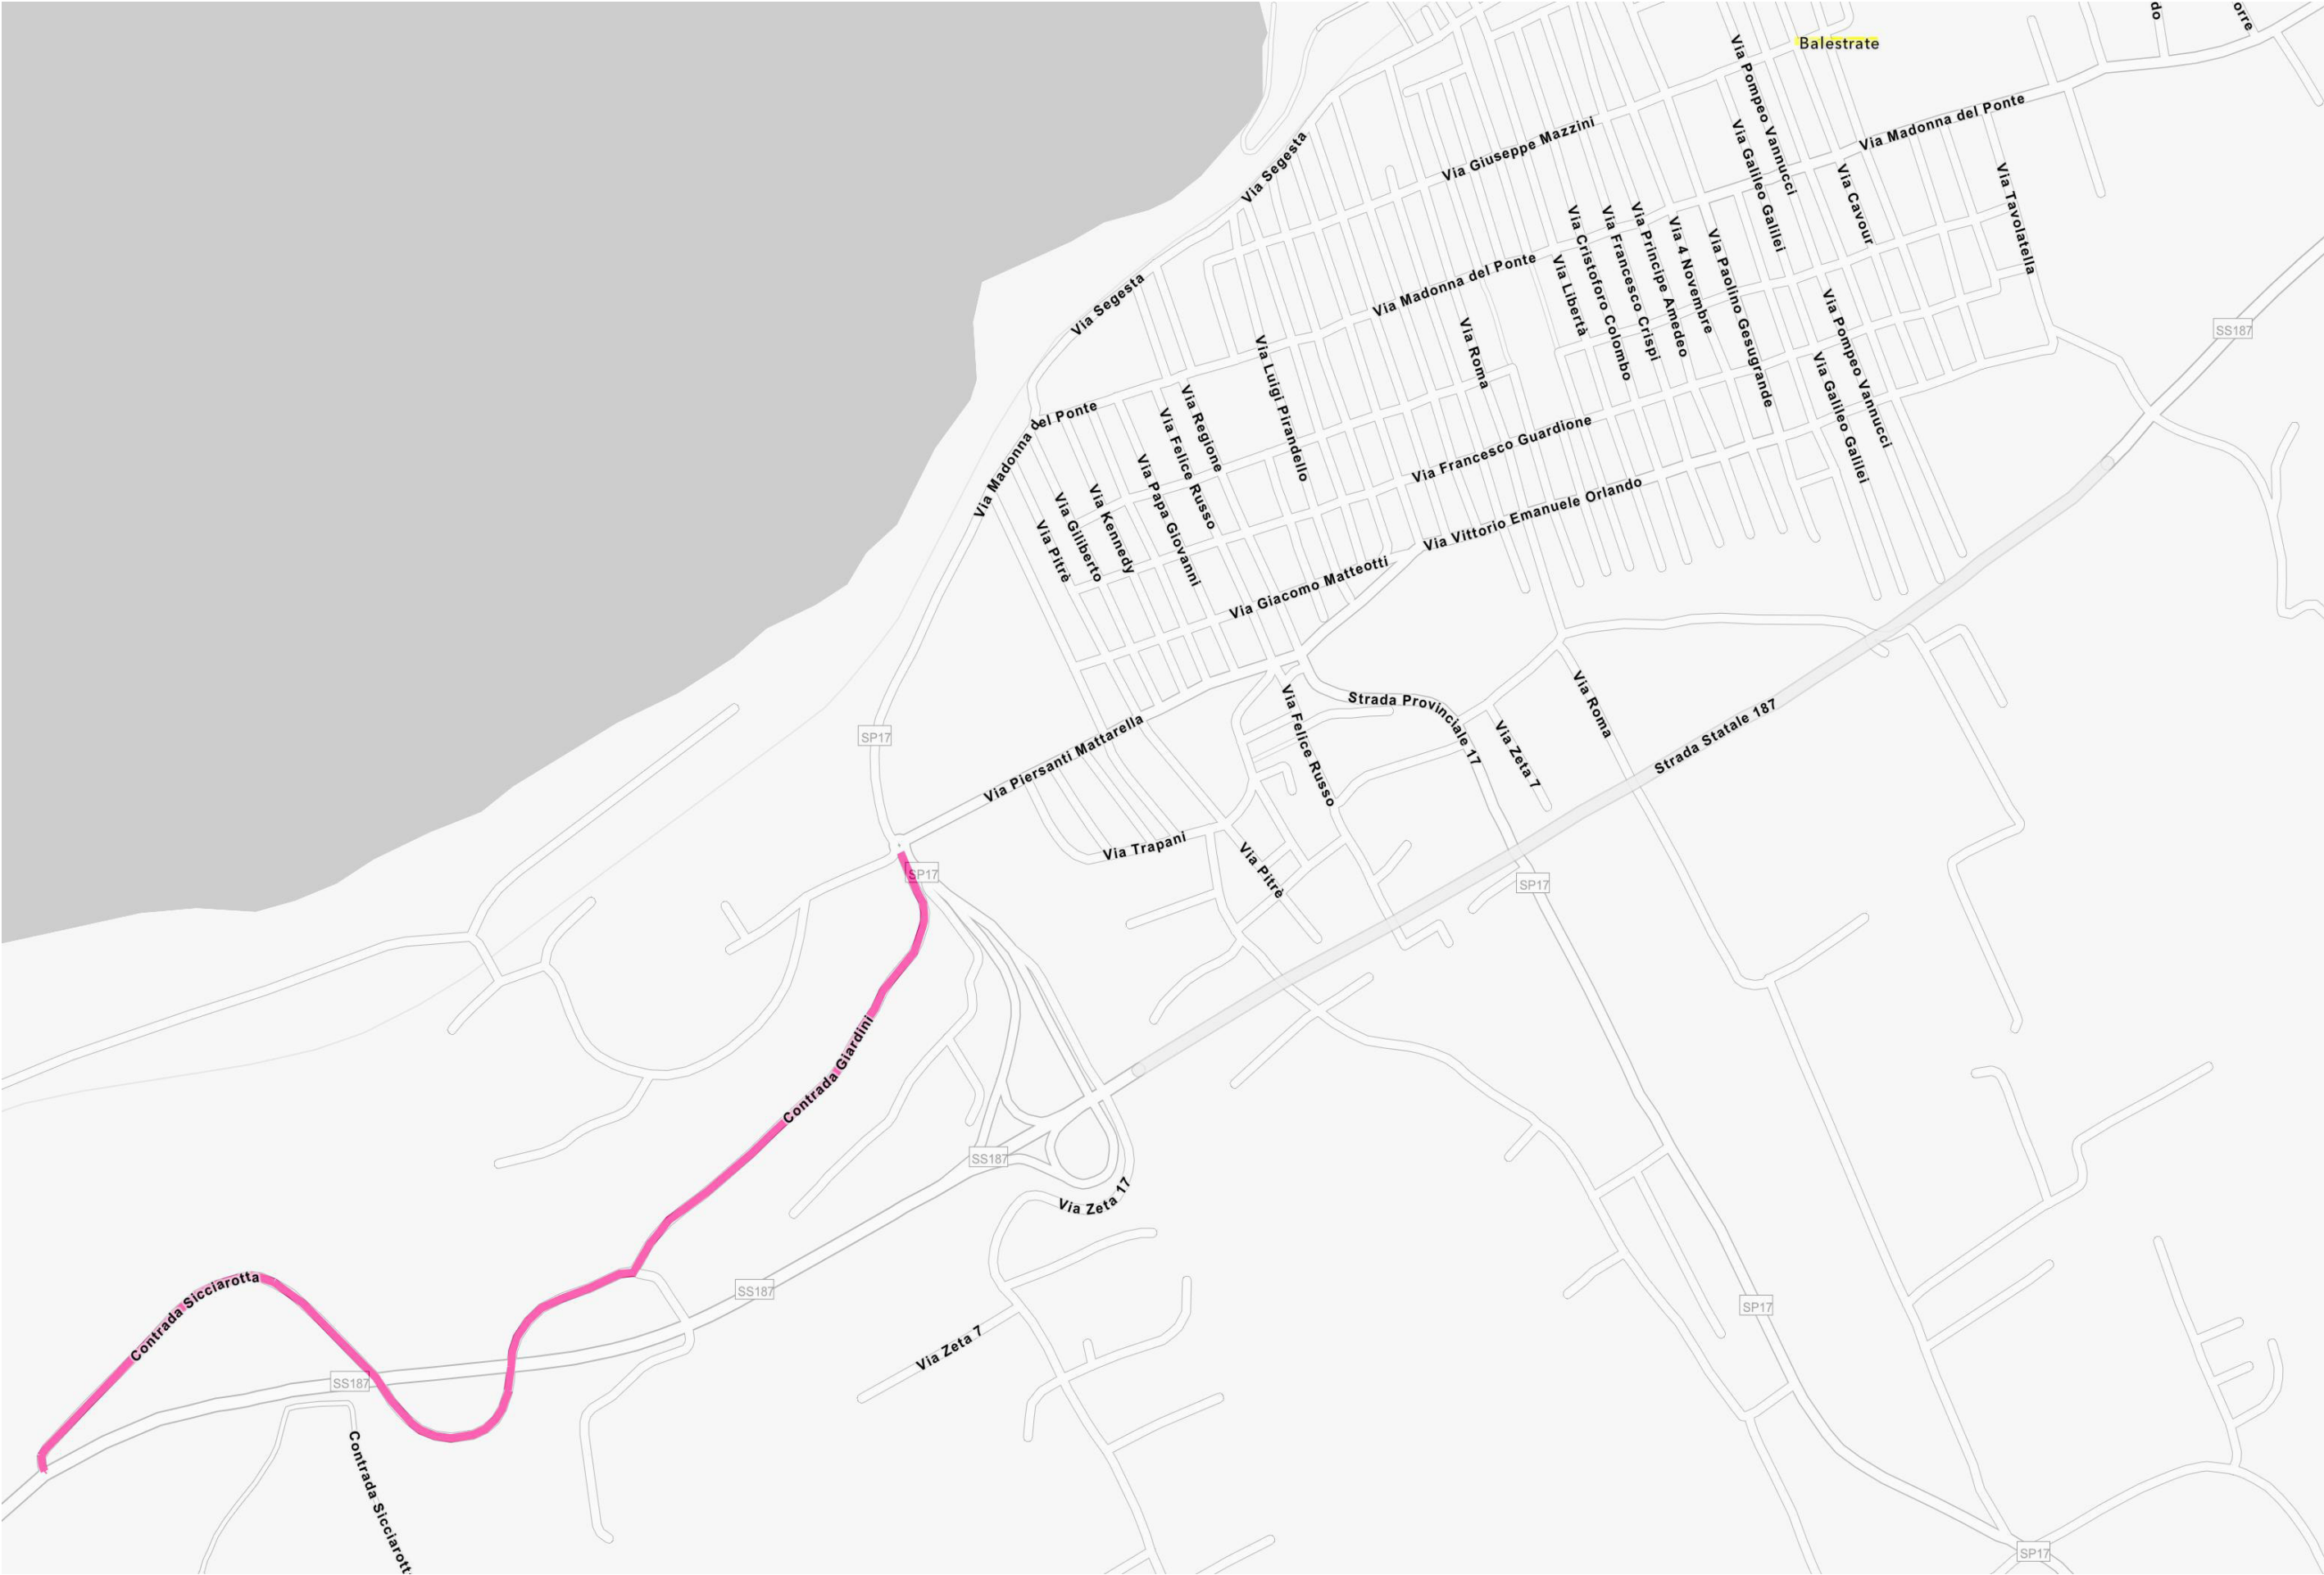




Intervento nel tratto compreso tra
la km.ca 5+200 e la km.ca 5+290

LC.22 - Il Tronco

Direz. Balestrate


LC.22 - Il Tronco

I.C. n. 22 "Di Trappeto: Trappeto – Balestrate"
SEZIONE TIPO – TRATTI SALTUARI

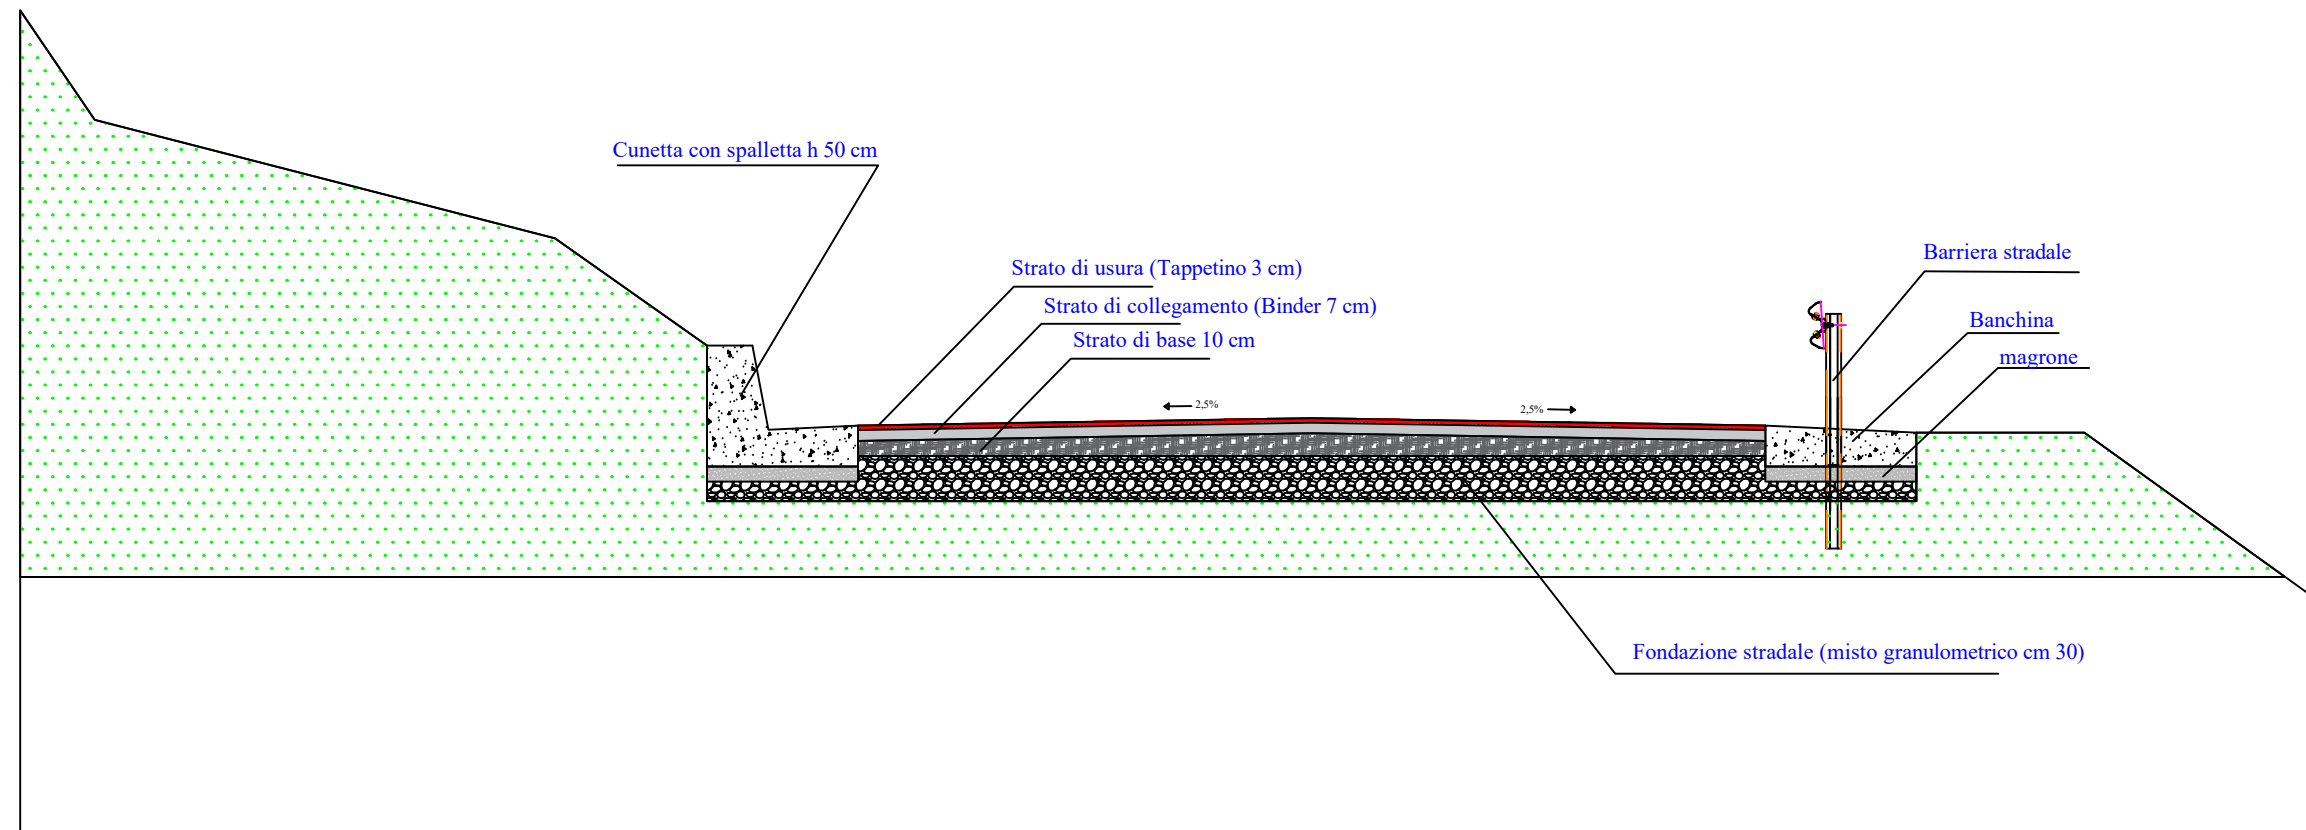


Scala 1:50

PARTICOLARE TIPO – CUNETTA
CON SPALLETTA H 50 CM

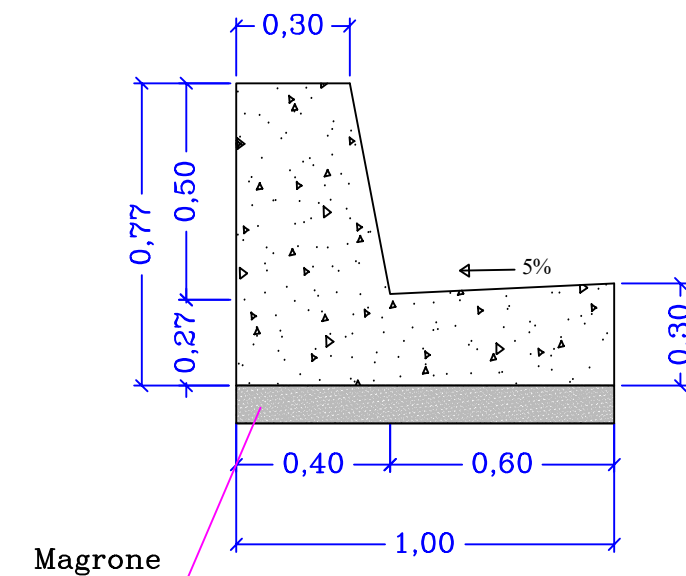


Scala 1:20


PARTICOLARE TIPO – CUNETTA
CON SPALLETTA H 30 CM

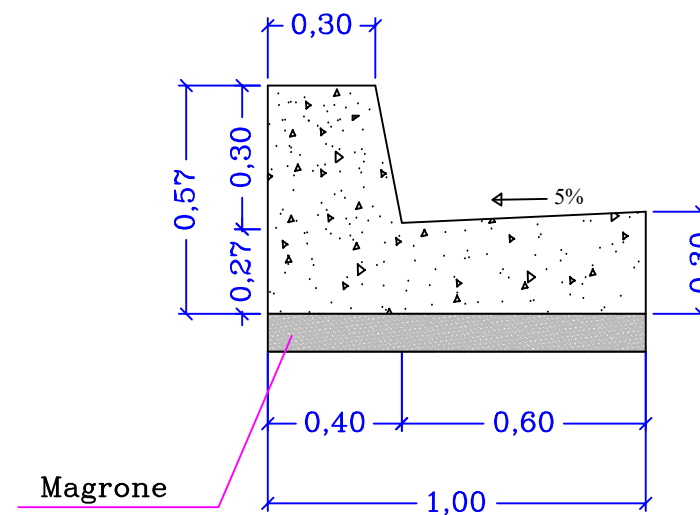

Scala 1:20

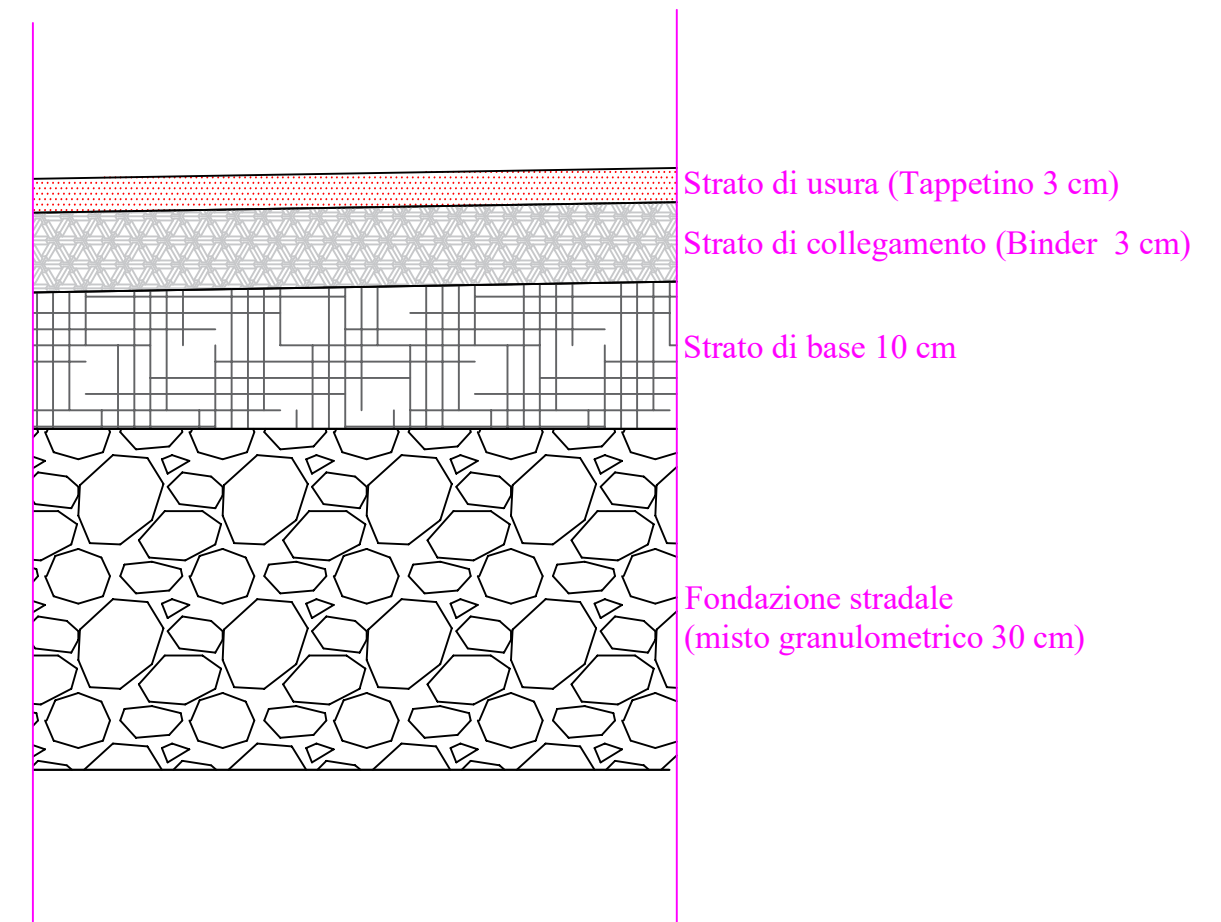

I.C. n. 2 "Di Trappeto: Trappeto - Balestrate"
Sezione tipo - tratti saltuari
Stato Futuro

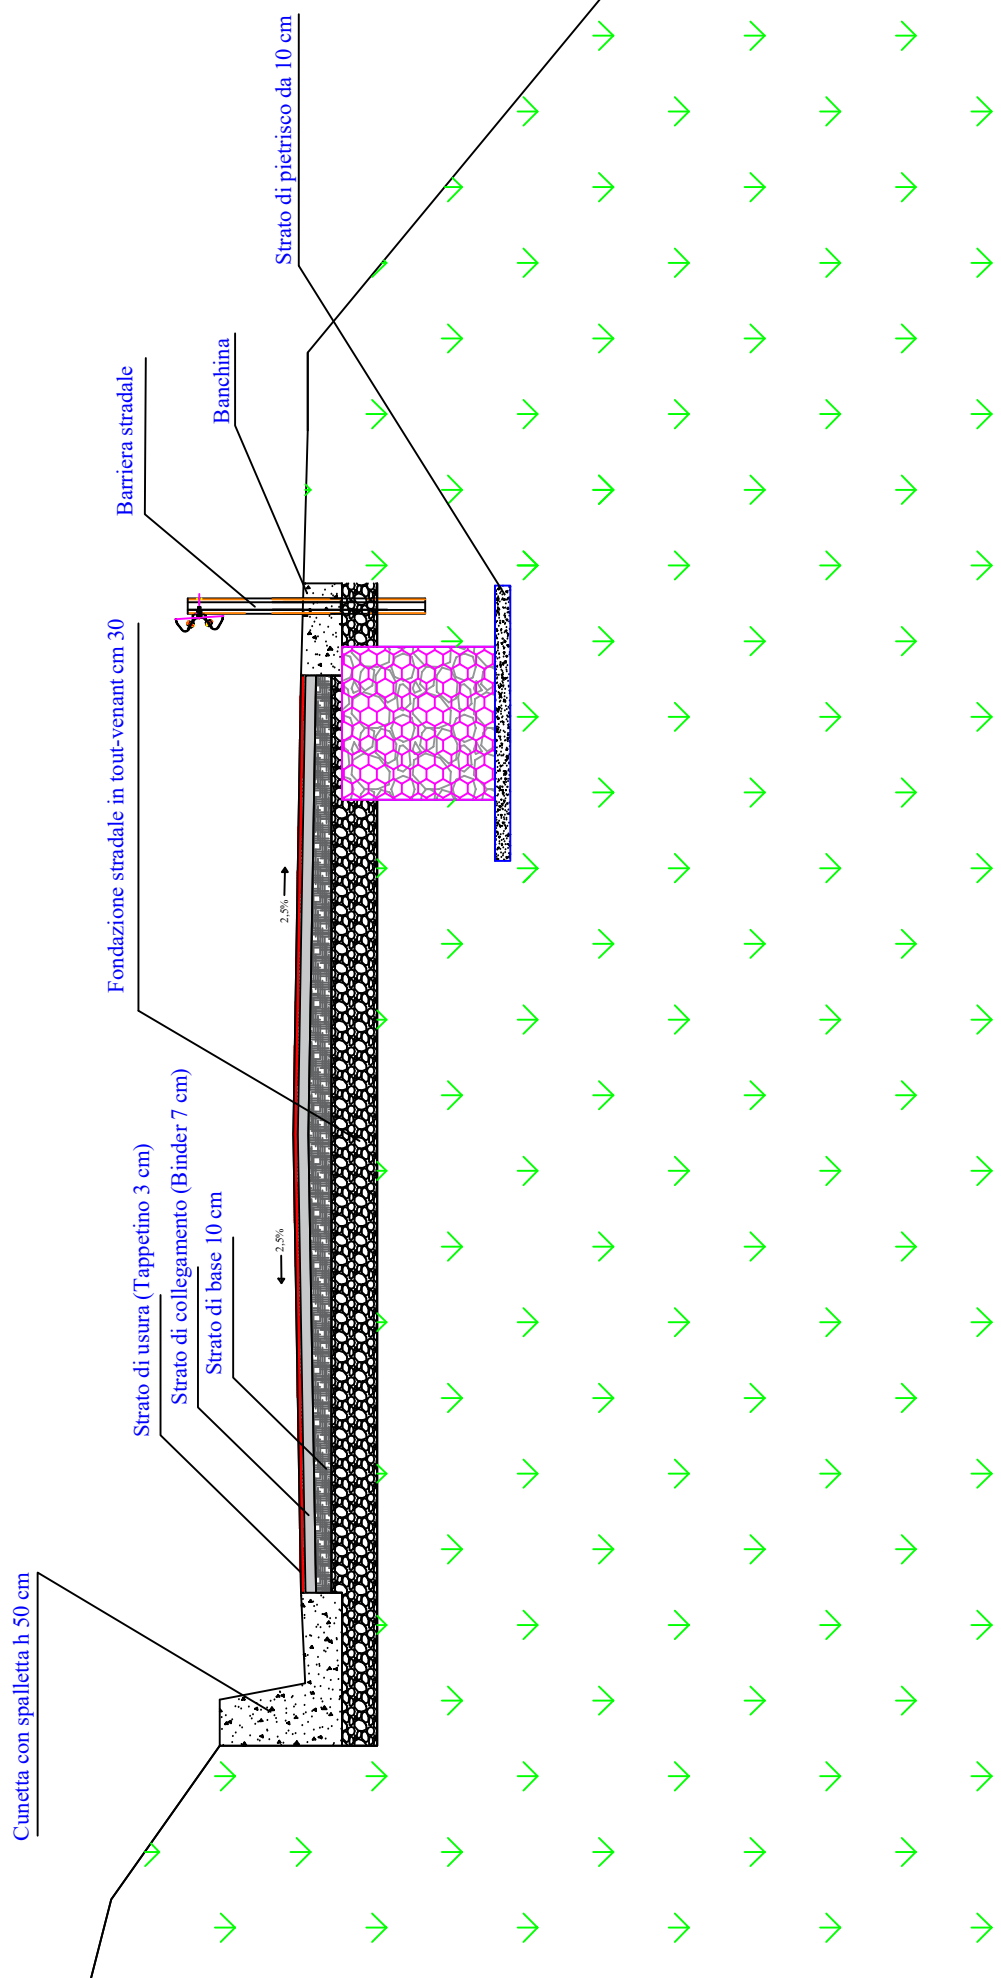

I.C. n. 2 "Di Trappeto: Trappeto - Balestrate"
Sezione tipo - tratti saltuari
Stato Futuro

