



CITTA' METROPOLITANA DI PALERMO
AREA INFRASTRUTTURE
DIREZIONE VIABILITA'
Ufficio Gestione e Manutenzione Strade Area Cintura Metropolitana

"S.P. n. 132 'Di torrente Finocchio' Lavori di M.S. per la ripresa di tratti ammalorati, opere di presidio e sistemazione del piano viabile in tratti saltuari" – IMPORTO COMPLESSIVO € 230.000,00

CODICE UNICO DI PROGETTO (CUP): D57H24007770003

LIVELLO DI PROGETTAZIONE

PROGETTO ESECUTIVO

REVISIONE N.			

TITOLO ELABORATO

TAV. 9 – ELABORATI GRAFICI

GRUPPO DI PROGETTAZIONE

I PROGETTISTI

(Ing. Silvana Maria Fasulo)

(Geom. Salvatore Agostaro)

IL DIRETTORE DEI LAVORI

IL CSE

IL DIRETTORE OPERATIVO

data

protocollo

VISTO: IL RUP
(Ing. Claudio Tascone)

VERIFICA:

Come da rapporto conclusivo di cui all'art. 42 del D. Lgs. n. 36 del 31 Marzo 2023 e all'art. 34 dell'allegato I.7

n. _____

del _____

IL RUP
(Ing. Claudio Tascone)


VALIDAZIONE


Art. 42 comma 4 del D. Lgs. n. 36 del 31 Marzo 2023

n. _____


del _____

IL RUP
(Ing. Claudio Tascone)

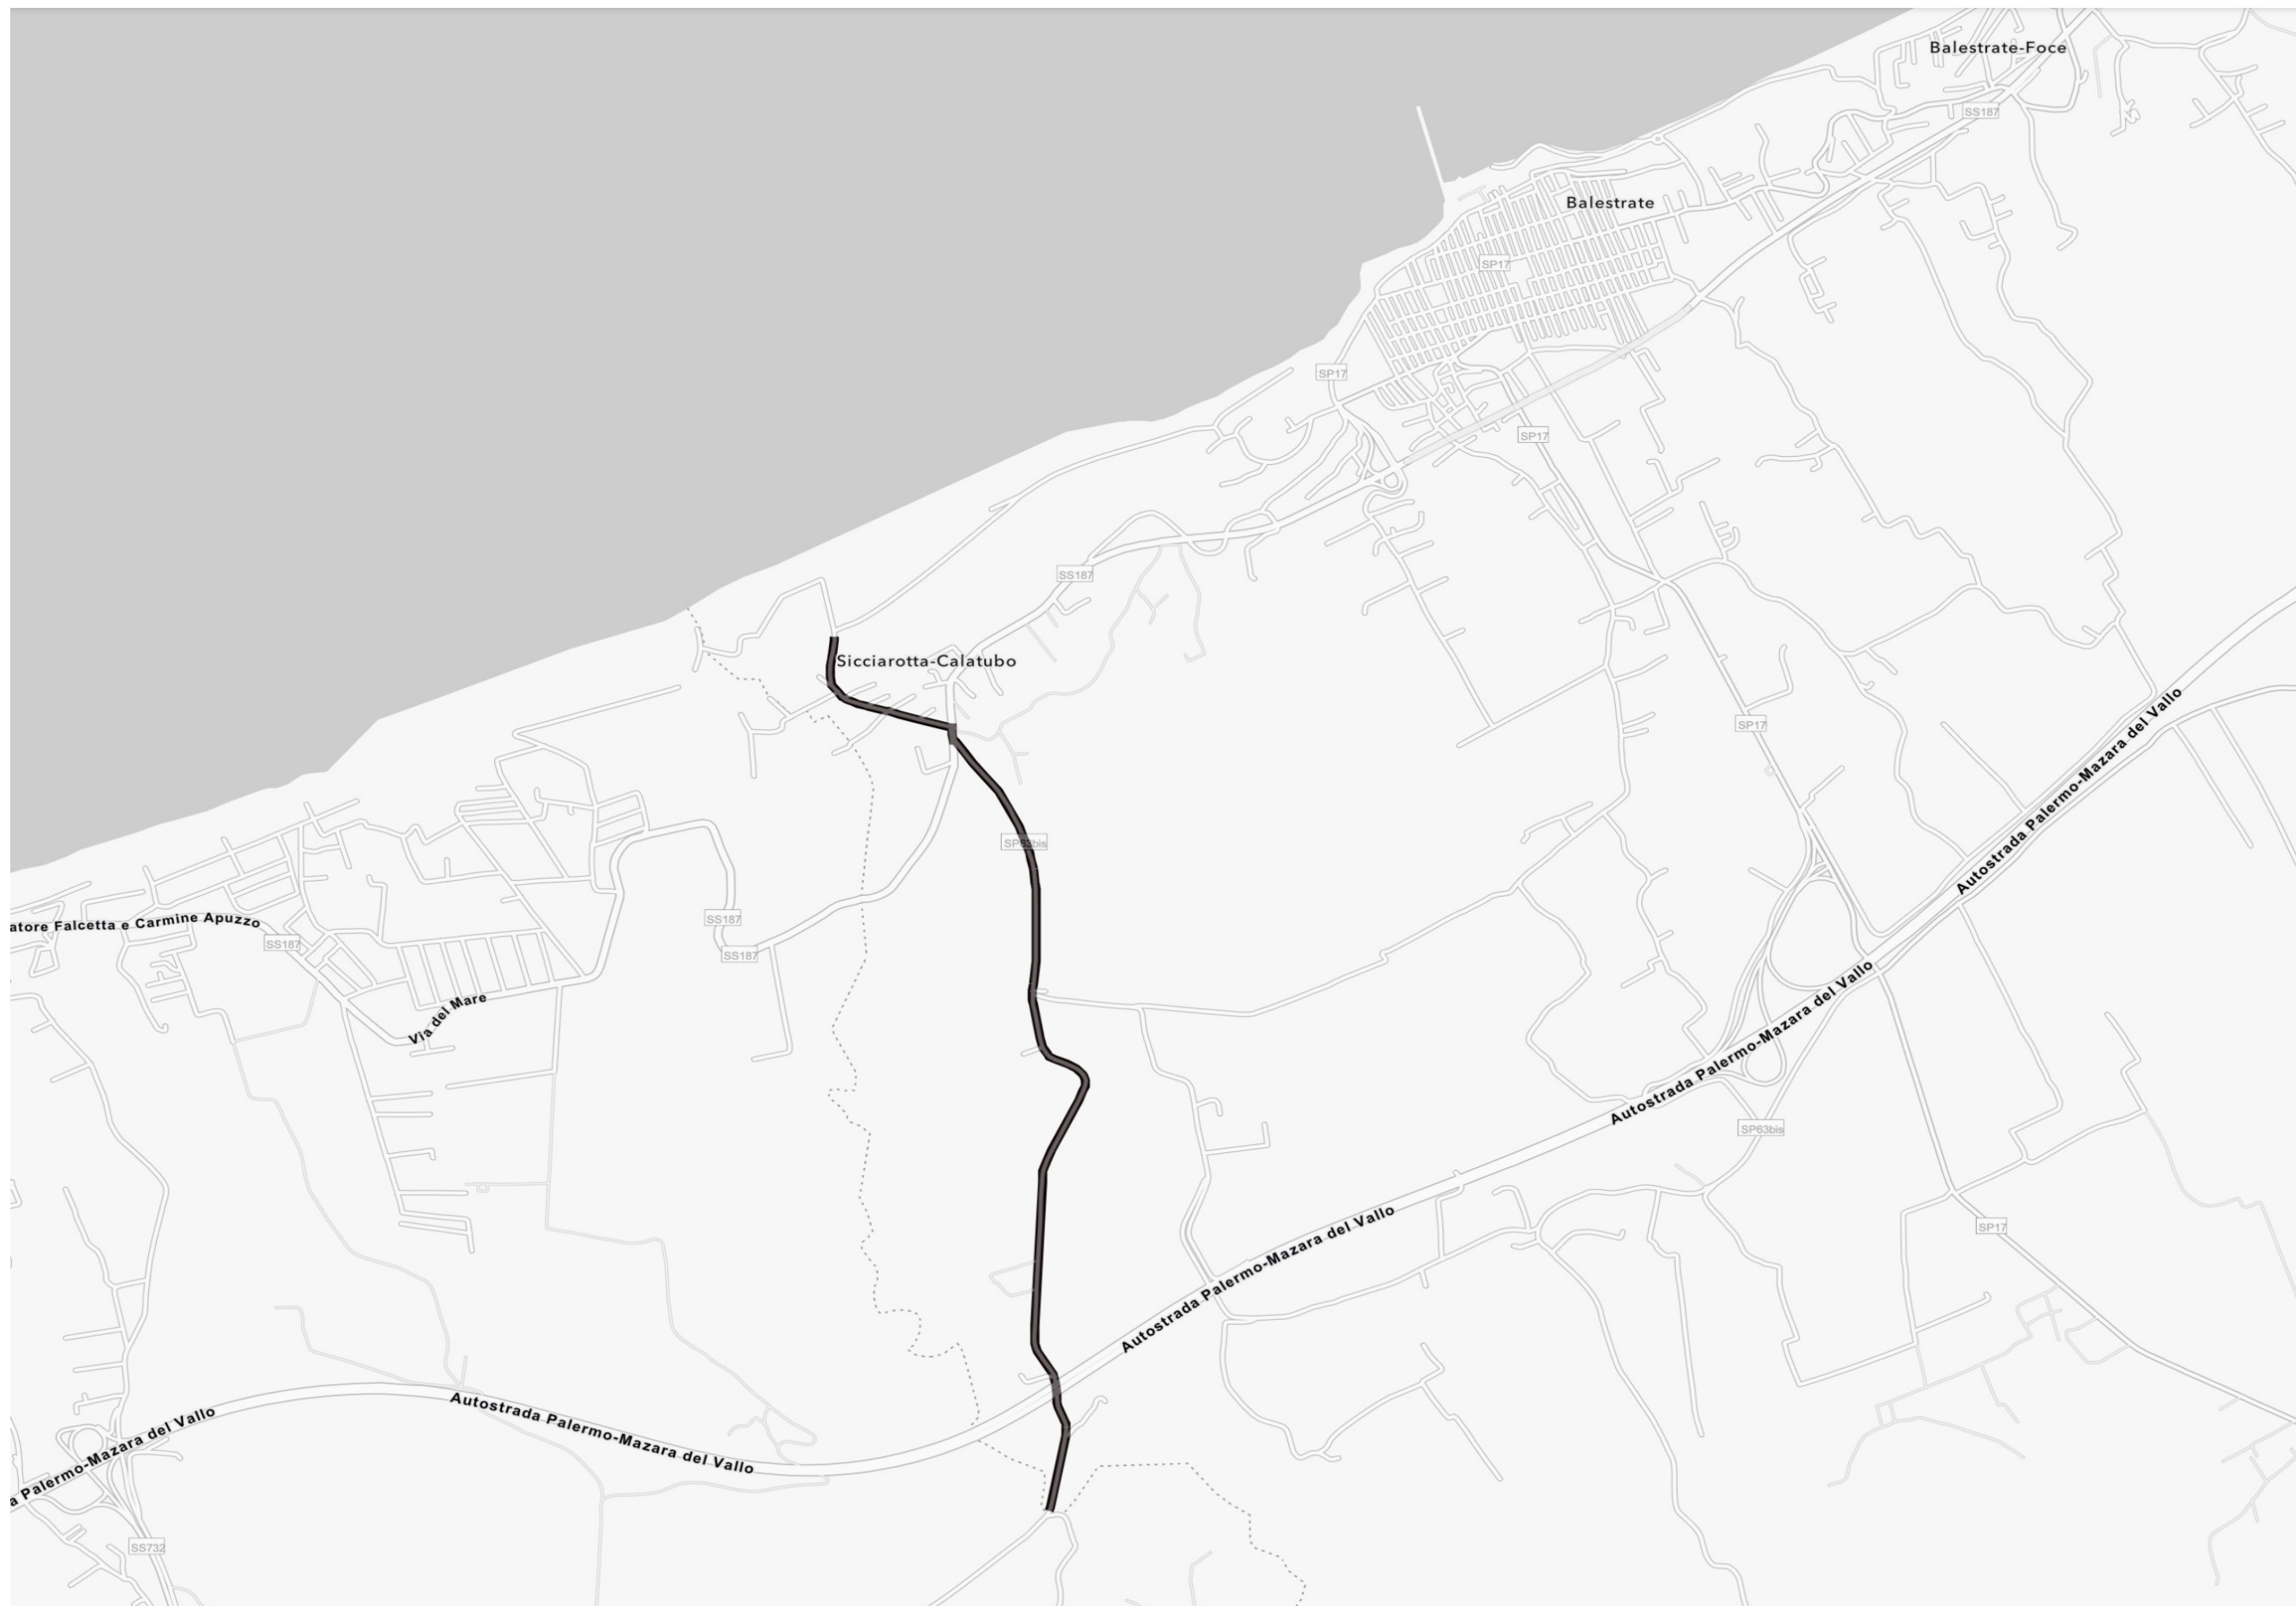

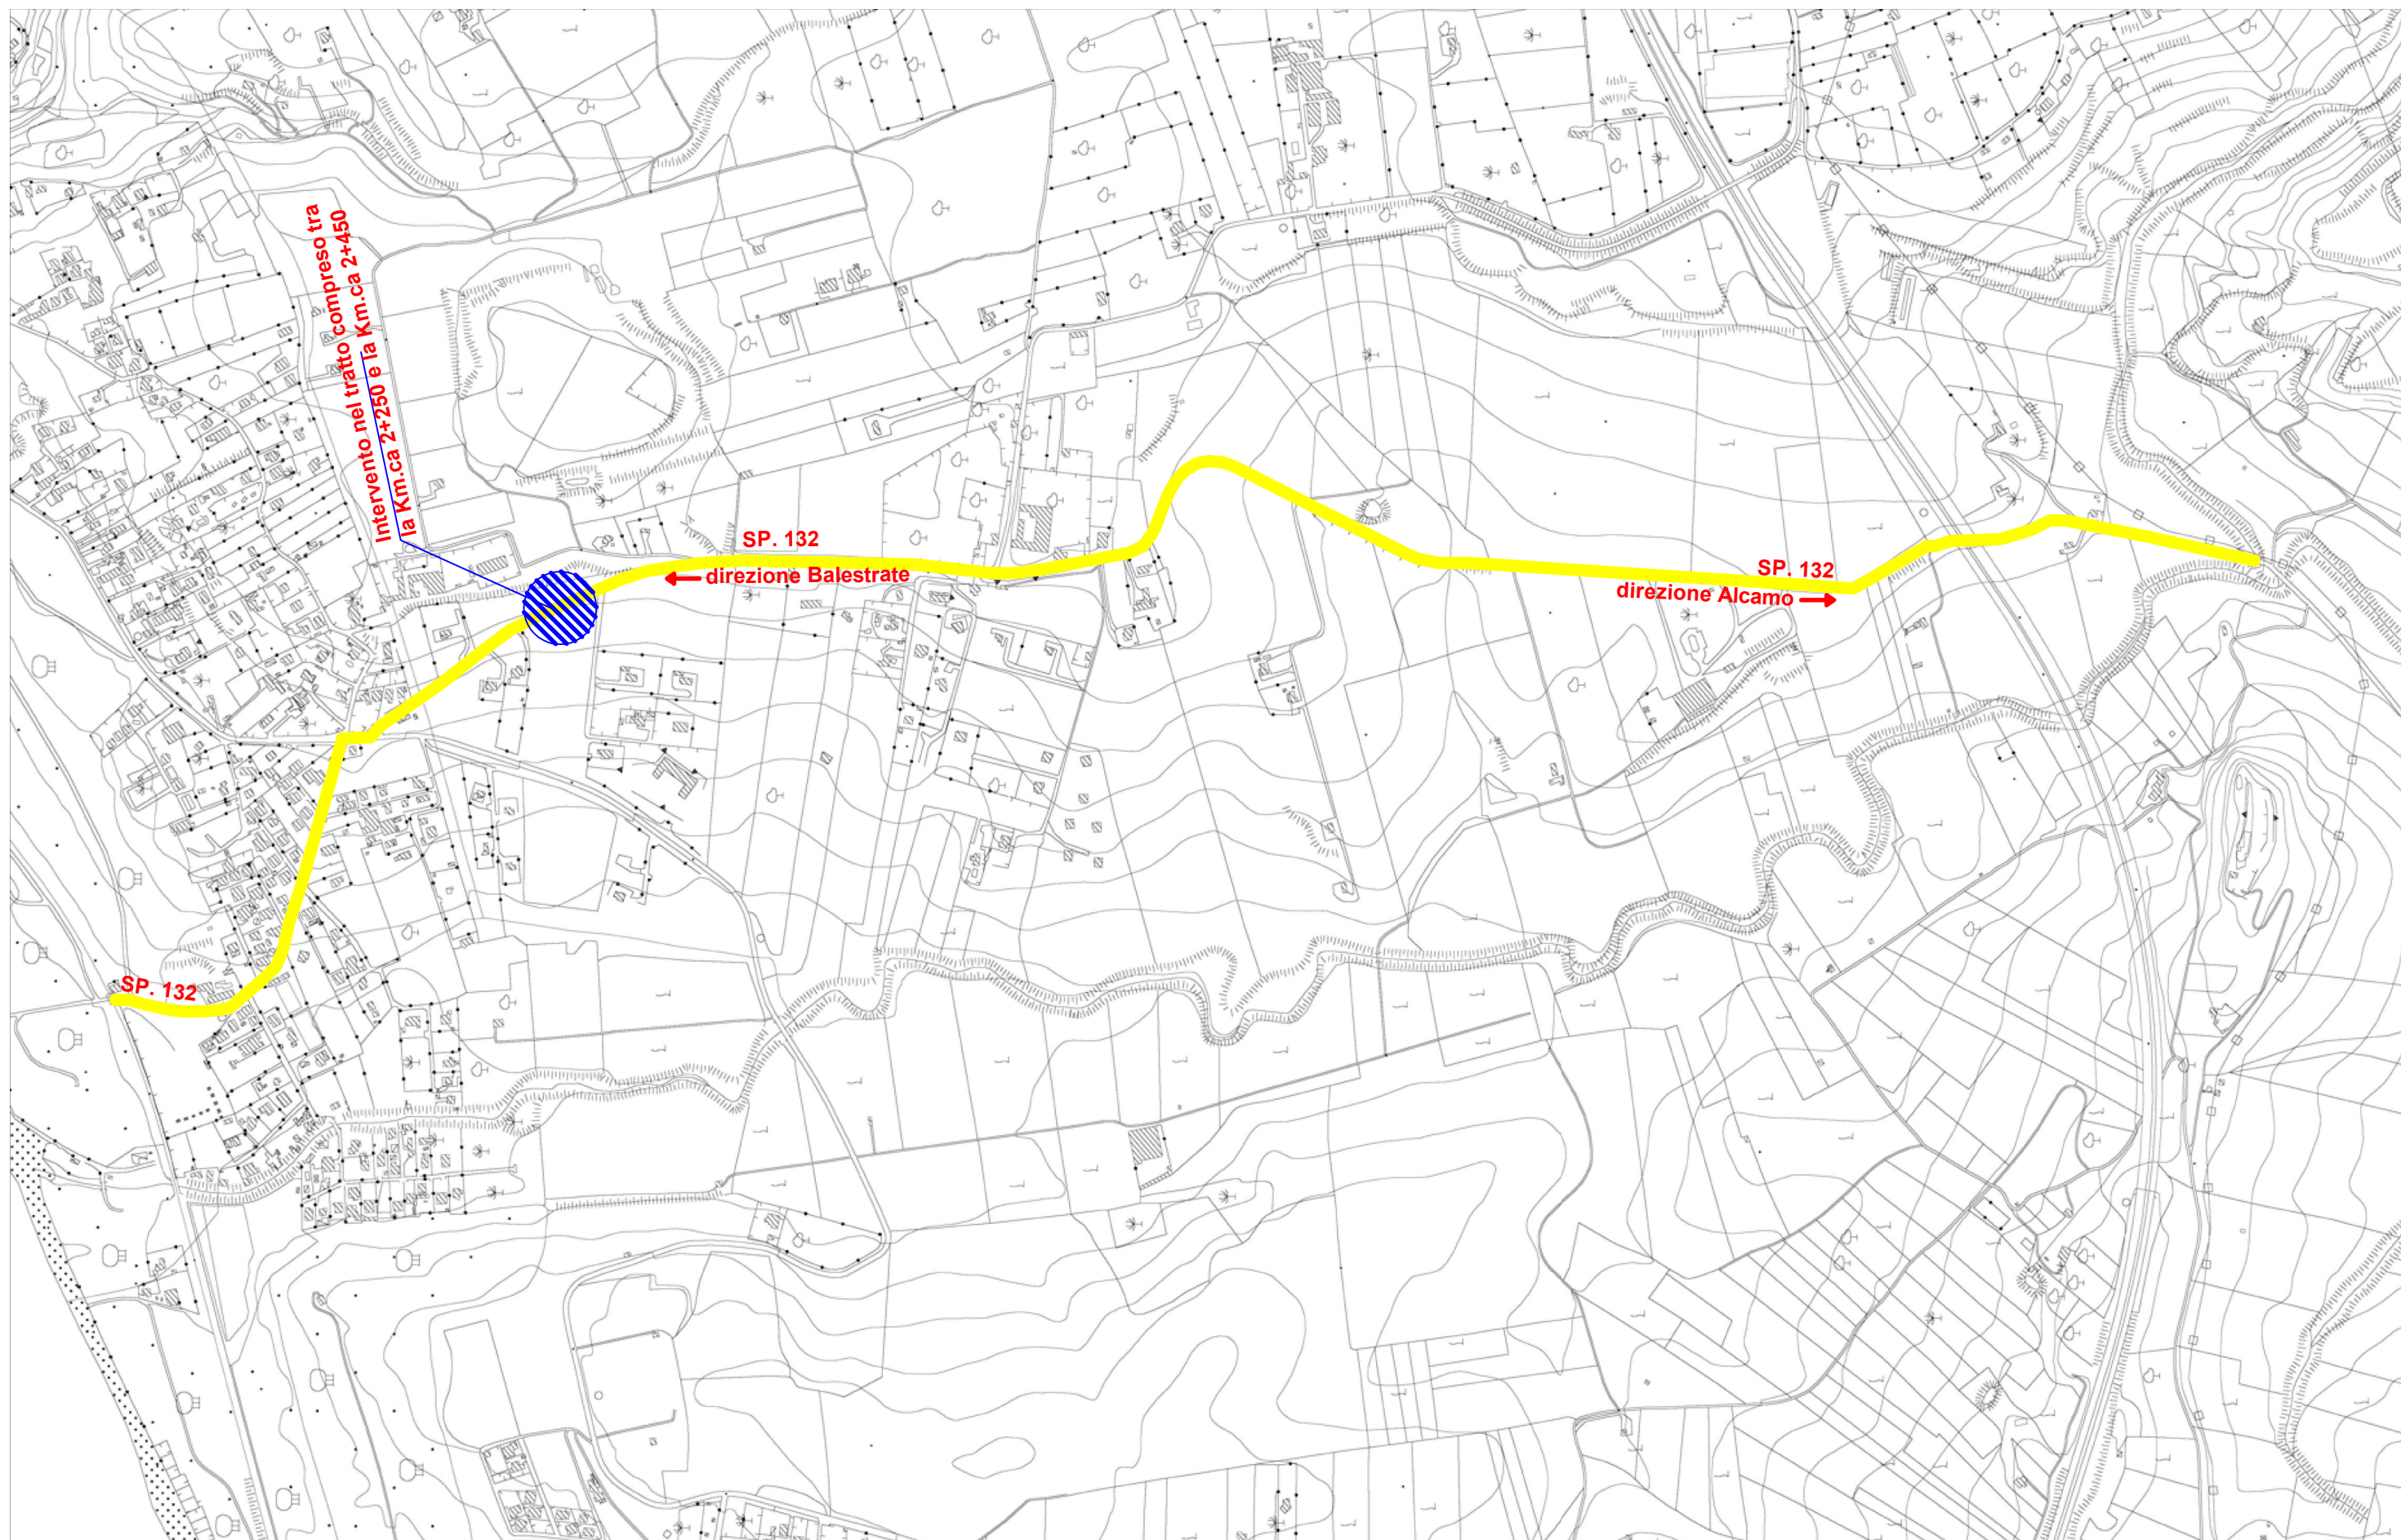


S.P. n. 132 "Di torrente Finocchio"
SEZIONE TIPO –TRATTI SALTUARI

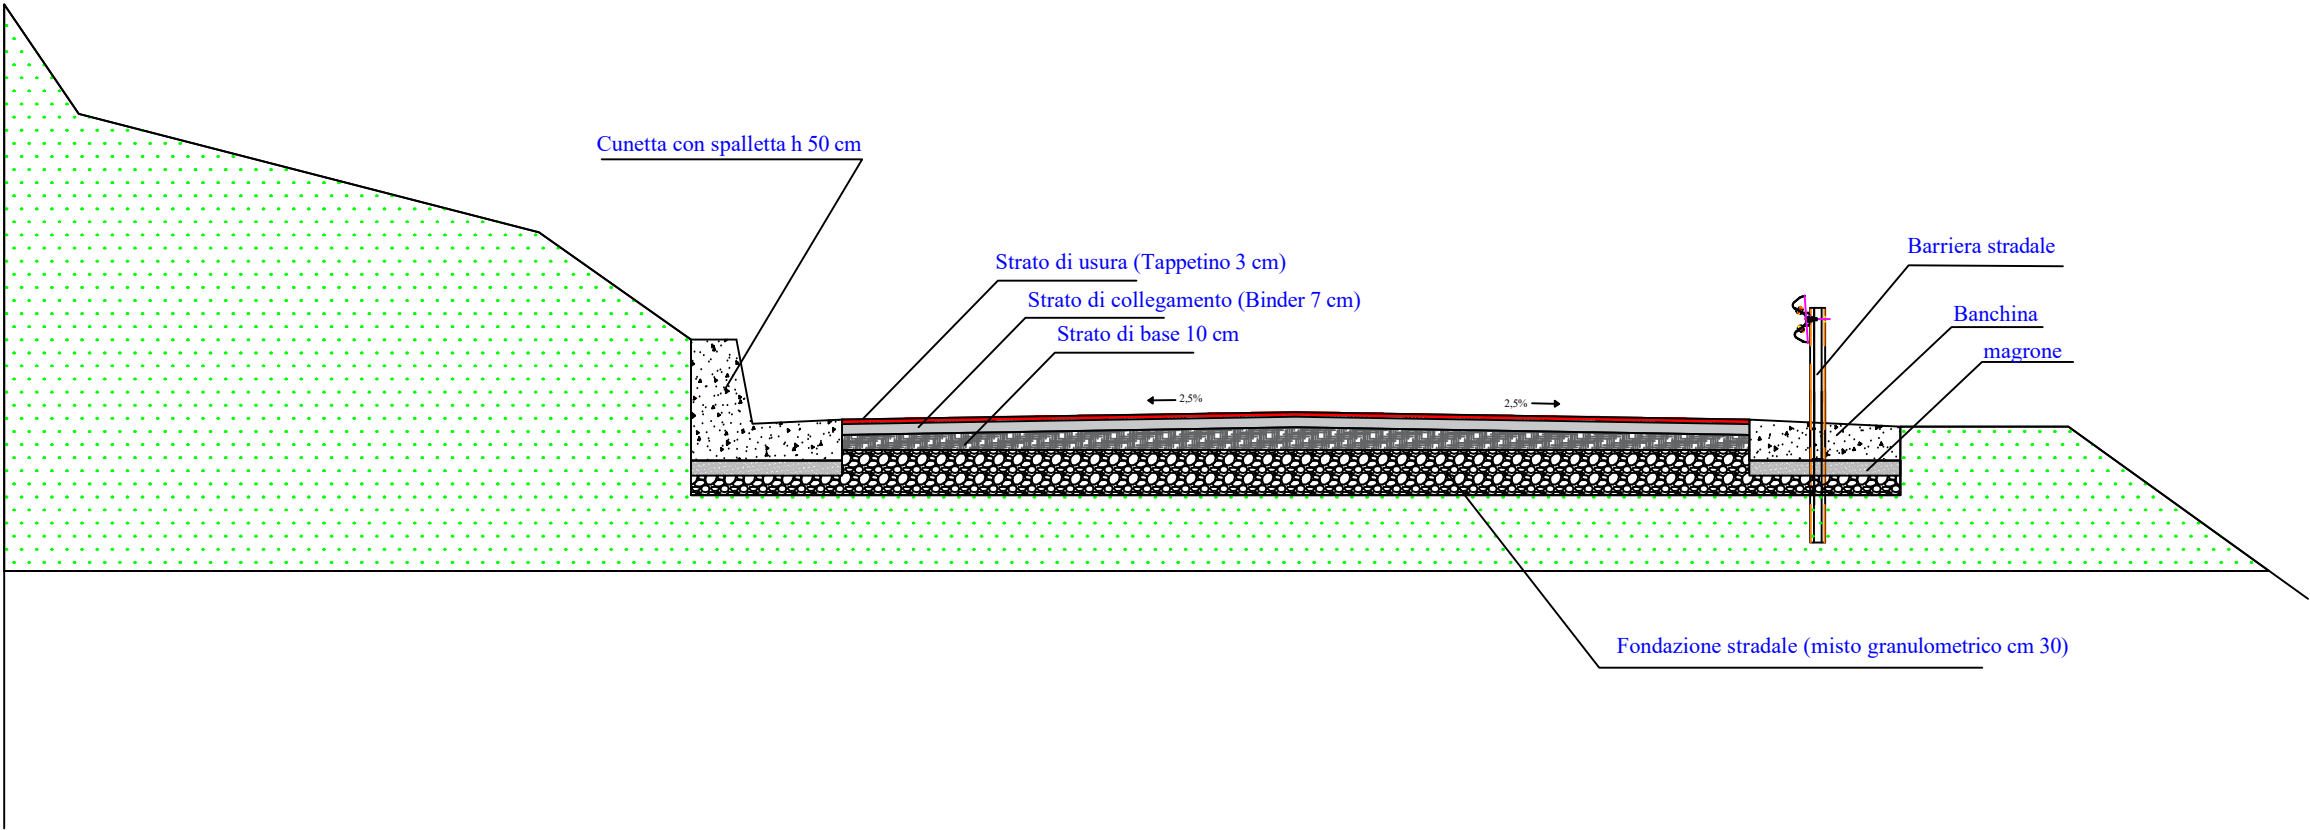


Scala 1:50

PARTICOLARE TIPO –CUNETTA
CON SPALLETTA H 50 CM

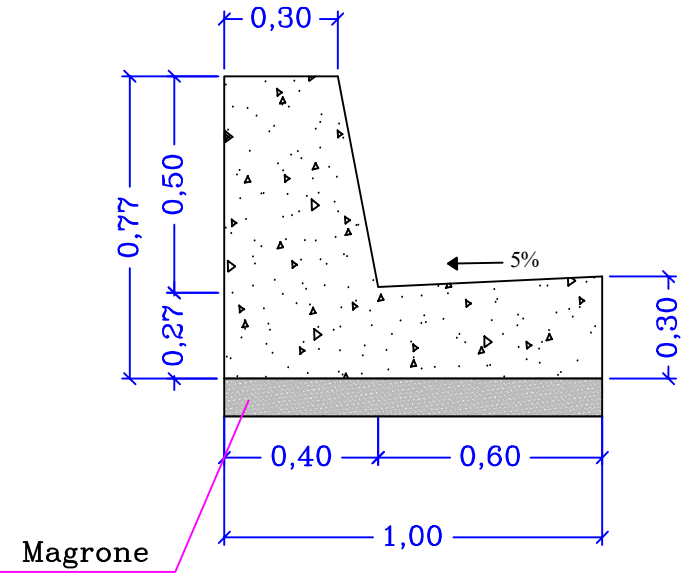


Scala 1:20

PARTICOLARE TIPO –CUNETTA
CON SPALLETTA H 30 CM

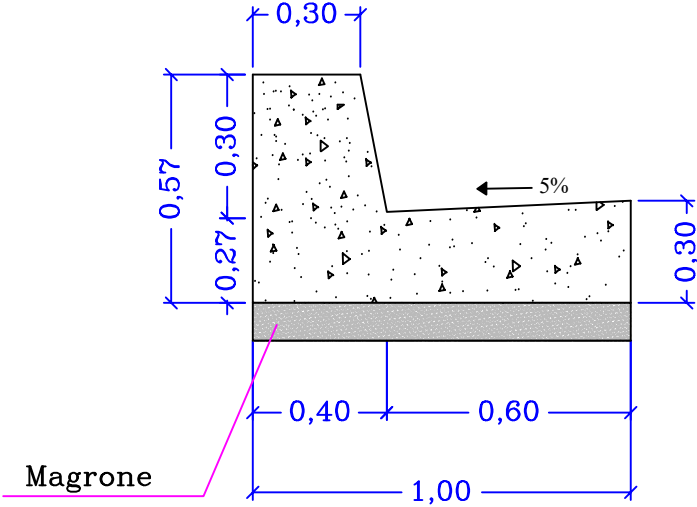


Scala 1:20

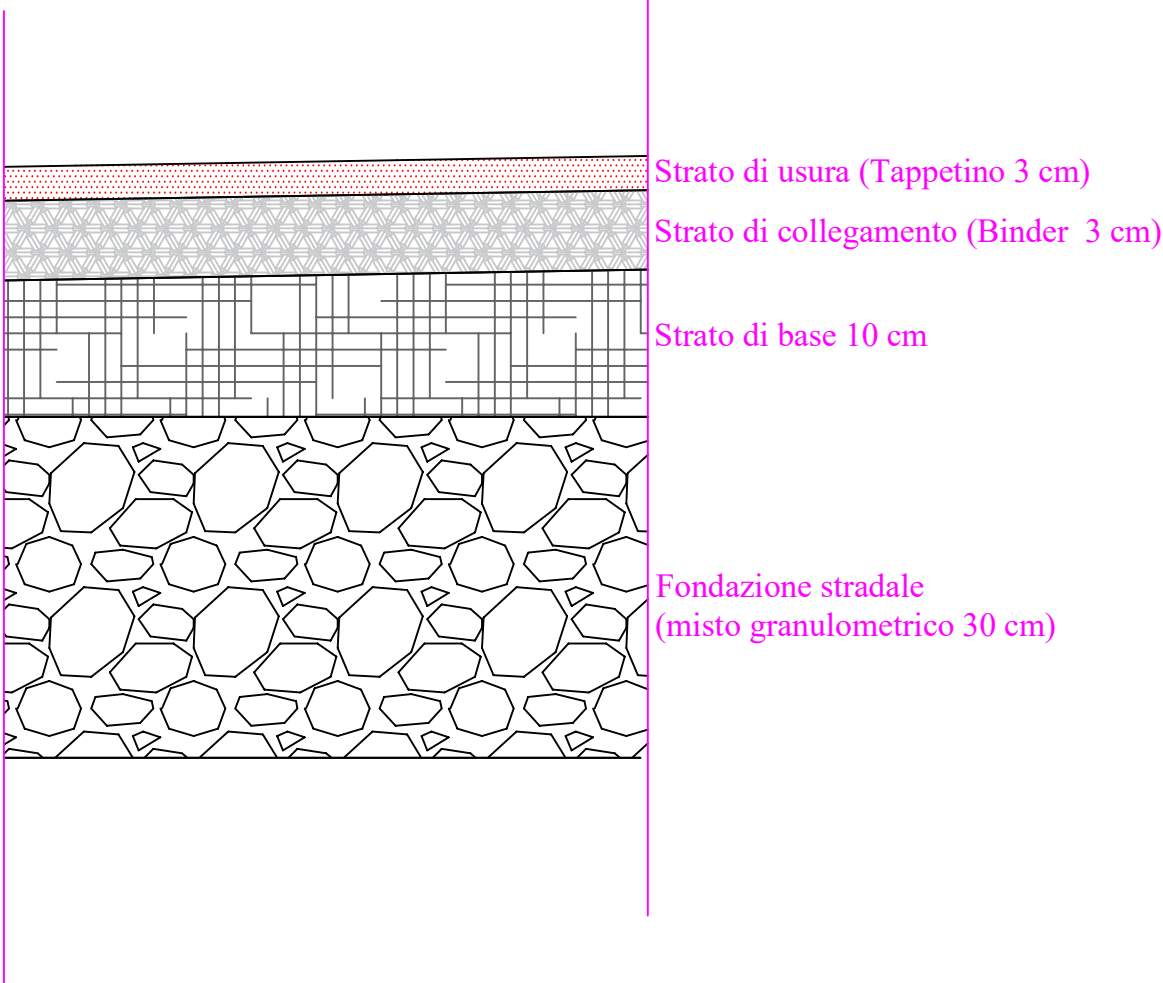

SP n. 132 "Di torrente Finocchio"

Sezione tipo - tratti saltuari


Stato Futuro

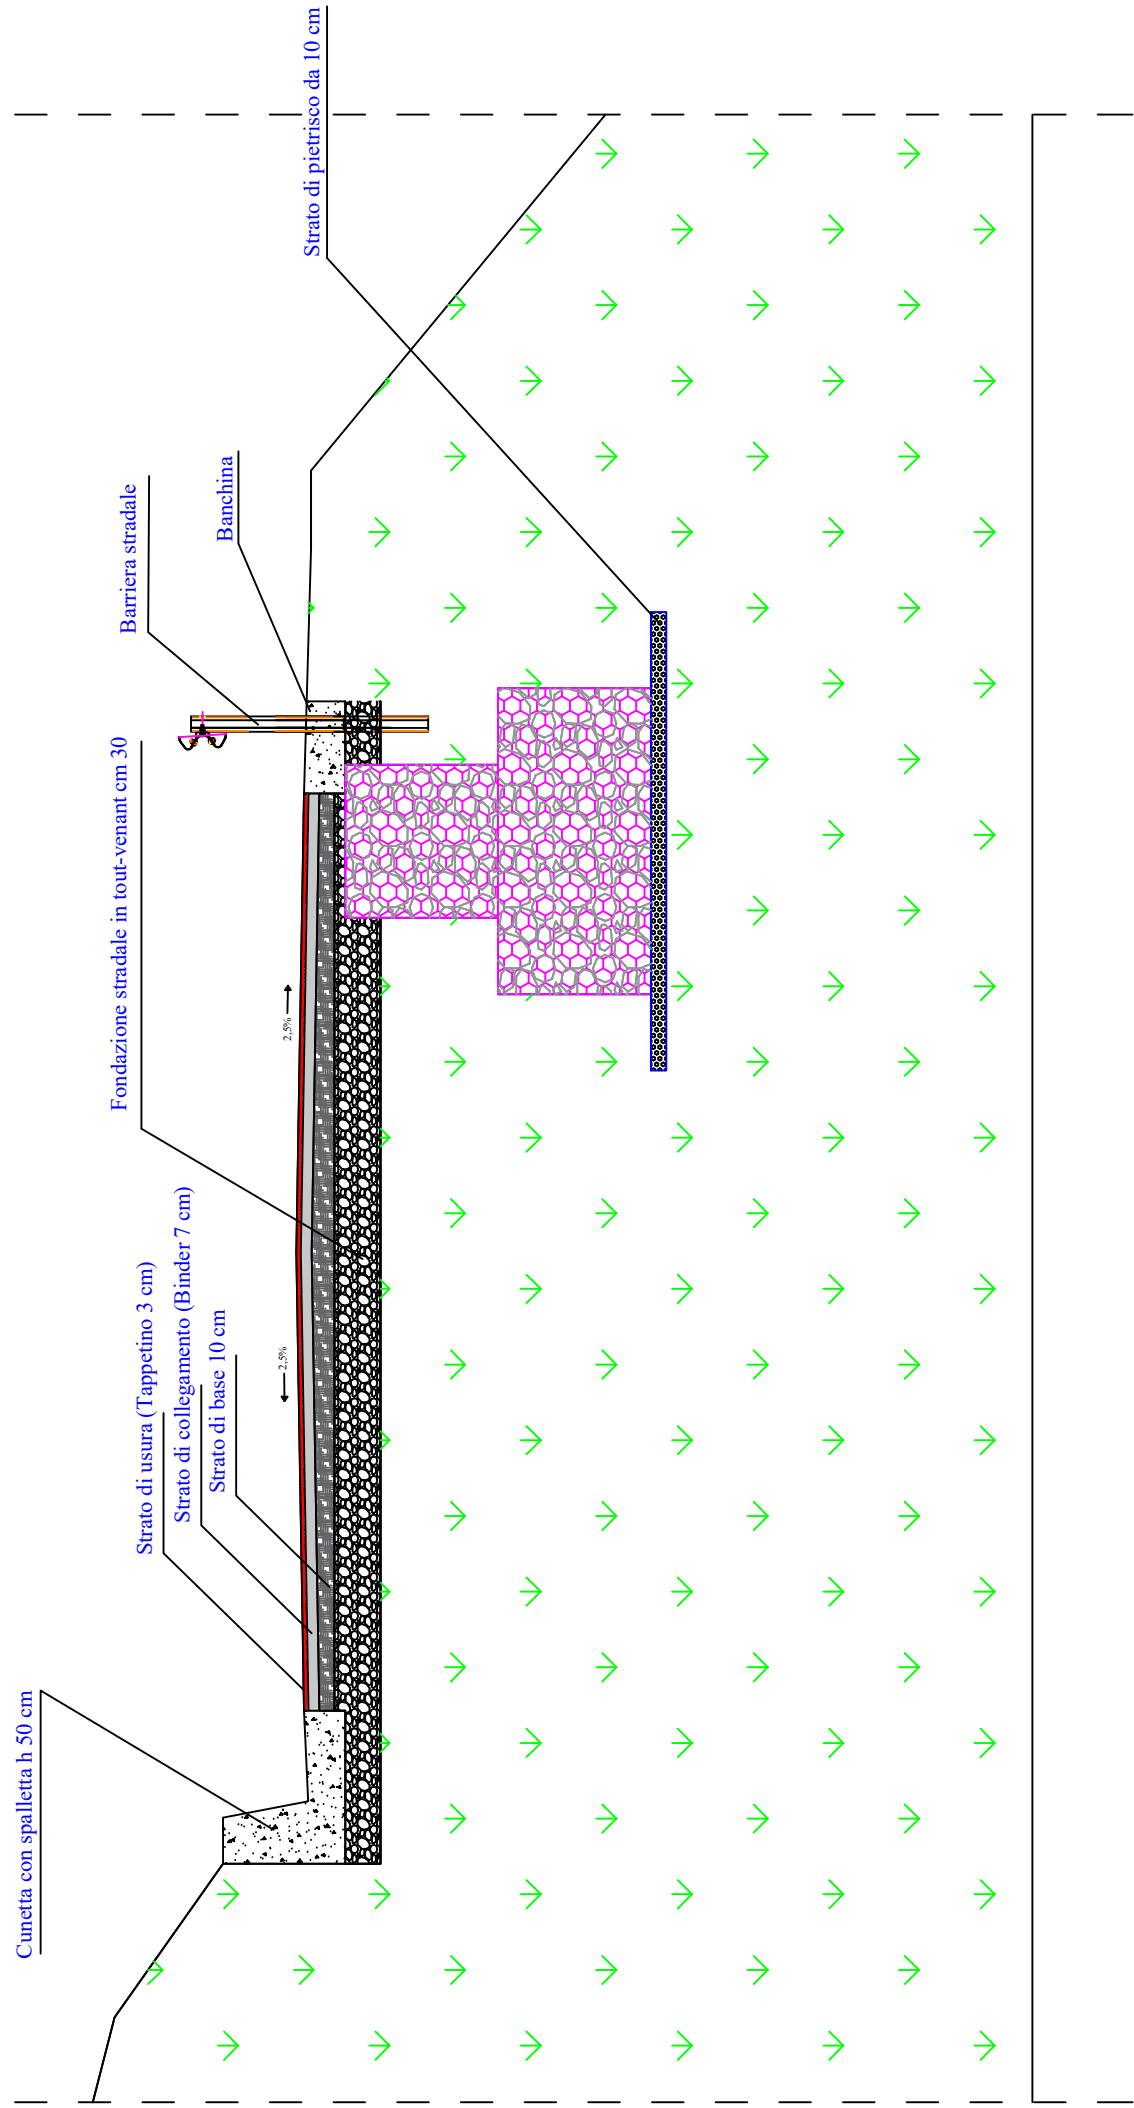


SP n. 132 "Di torrente Finocchio"

Sezione tipo - tratti saltuari

Stato Futuro

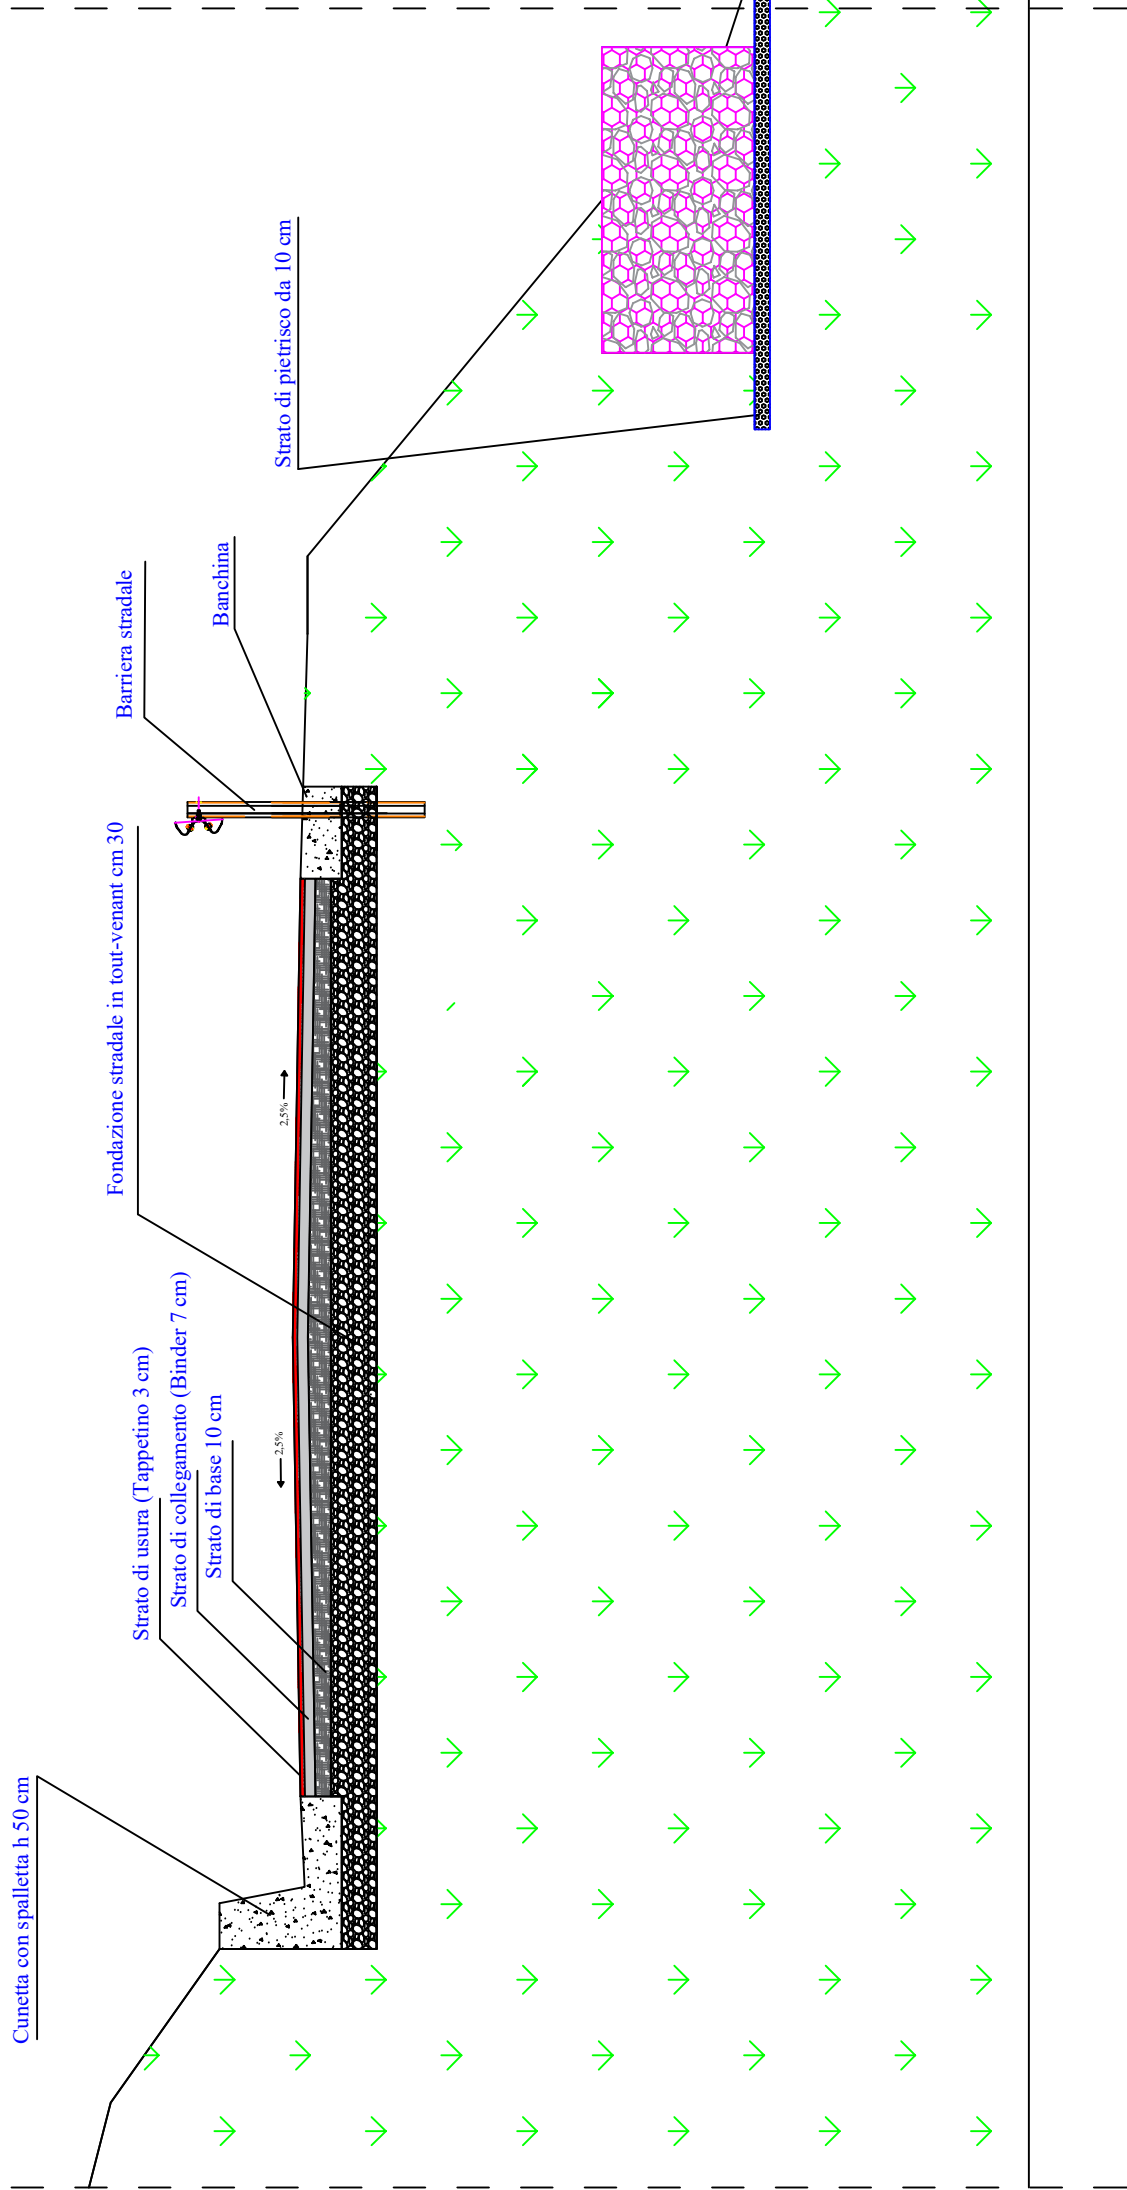

SP n. 132 "Di torrente Finocchio"
Sezione tipo - tratti saltuari
Stato Futuro

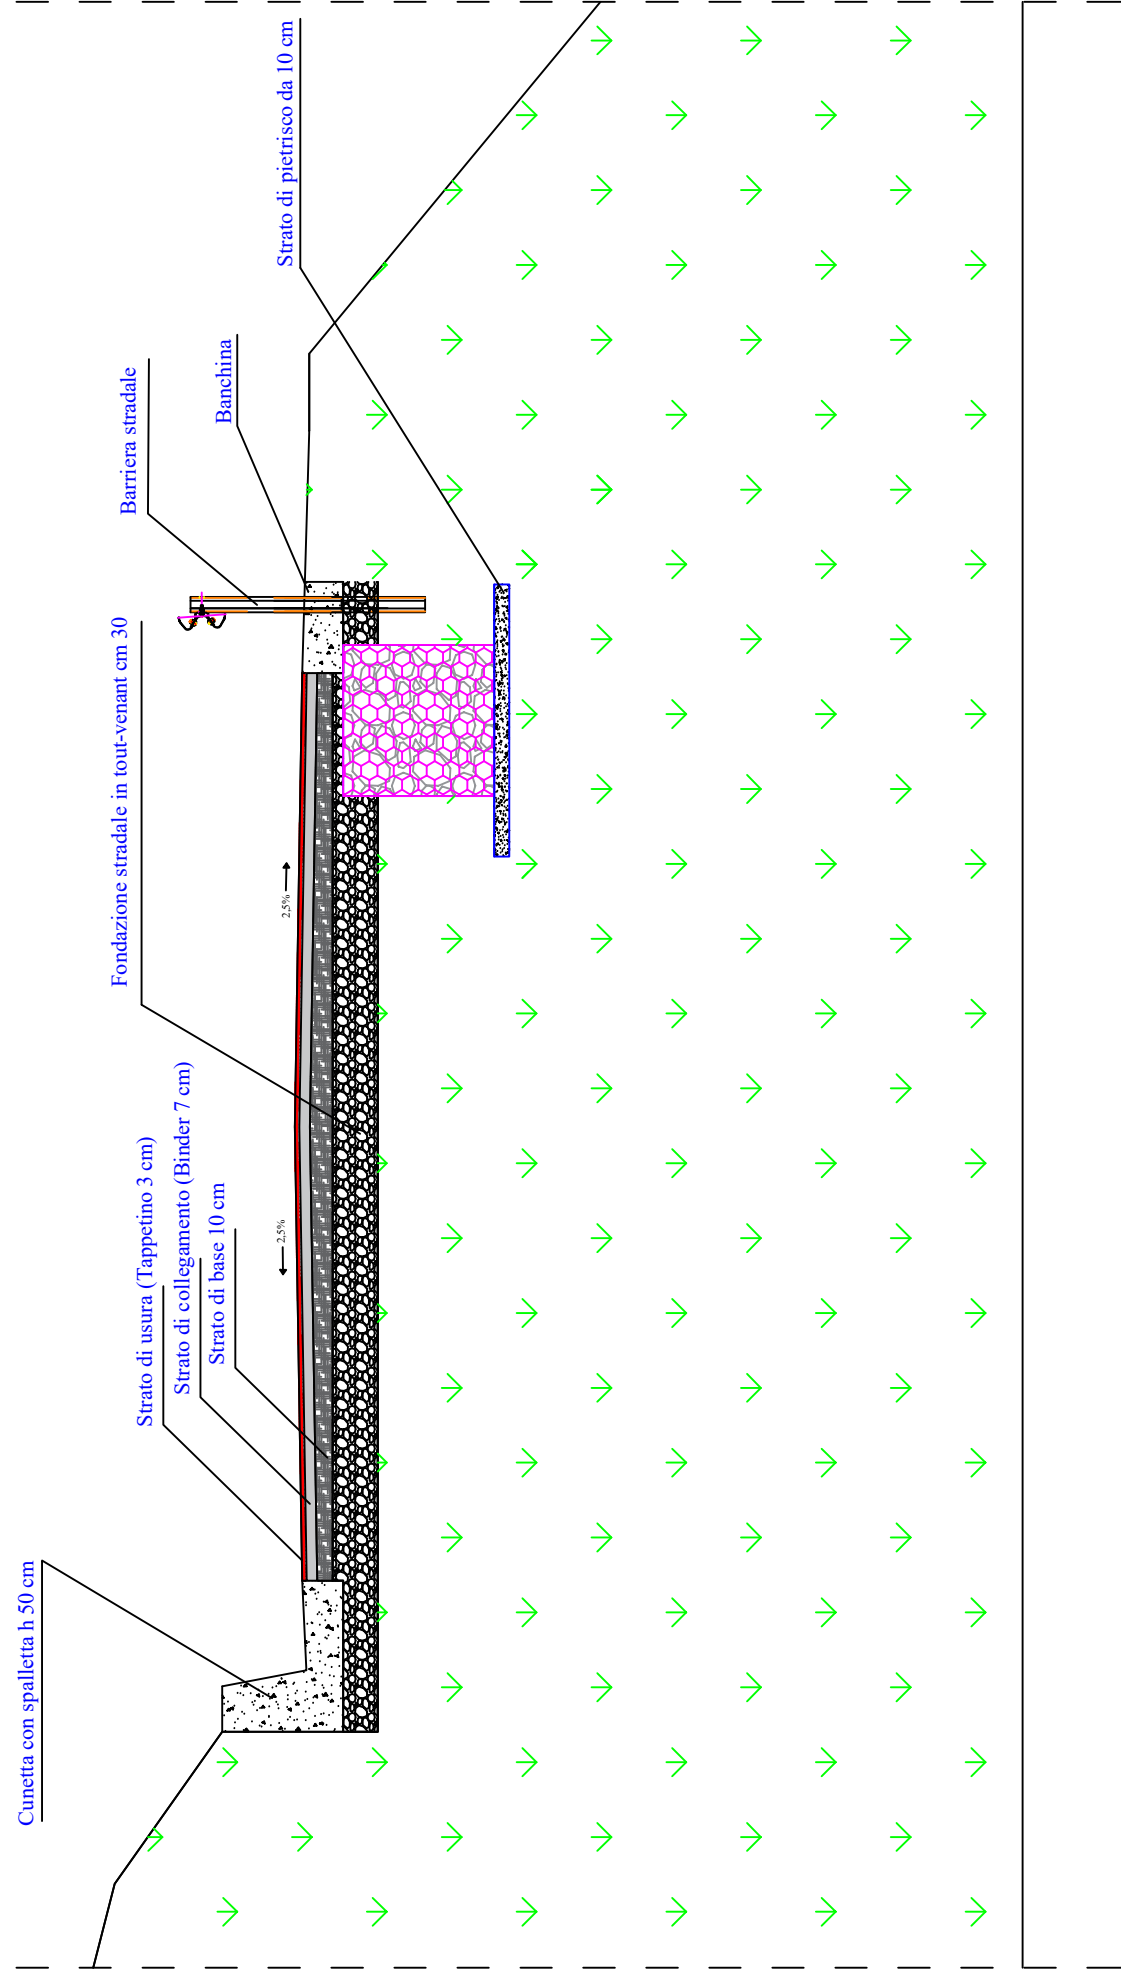

SP n. 132 "Di torrente Finocchio"
Sezione tipo - tratti saltuari
Stato Futuro

