



CITTA' METROPOLITANA DI PALERMO

AREA INFRASTRUTTURE

DIREZIONE VIABILITA'

Ufficio Gestione e Manutenzione Strade Area Territoriale Est

Palazzo Jung - Via Lincoln , 71 – 90133 PALERMO

--	--

OGGETTO	S.R. n° 23 “Di San Guglielmo”: Castelbuono - San Guglielmo - Liccia. Intervento di ripristino della viabilità nella S.R. n° 23. Importo complessivo progetto €.200.000,00
---------	---

CODICE UNICO DI PROGETTO (CUP):	D37H24002280002
---------------------------------	------------------------

LIVELLO DI PROGETTAZIONE

PROGETTO ESECUTIVO

--

COMMITTENTE:	CITTA' METROPOLITANA DI PALERMO
--------------	--

TITOLO ELABORATO

E01	PARTICOLARI COSTRUTTIVI
------------	--------------------------------

REVISIONE N.	DATA	PROTOCOLLO	SCALA
00			

GRUPPO DI PROGETTAZIONE

PROGETTISTA

(Ing. Elio Venturella) 		
----------------------------	--	--

COLLABORATORI

--	--	--

Il Responsabile Unico del Procedimento
(Arch. Fabio Pecoraro)

VERIFICA: come da rapporto conclusivo di cui all'art. 42, comma 2 del D.Lgs n. 36 del 31 Marzo 2023 e s.m.i.

n.	data	IL RUP
----	------	--------


VALIDAZIONE: : come da verbale di cui all'art. 42, comma 4 del D.Lgs n. 36 del 31 Marzo 2023 e s.m.i.

n.	data	IL RUP
----	------	--------


PARTICOLARE SEZIONE STRADALE TIPO

SCALA 1:50


CASSONETTO STRADALE

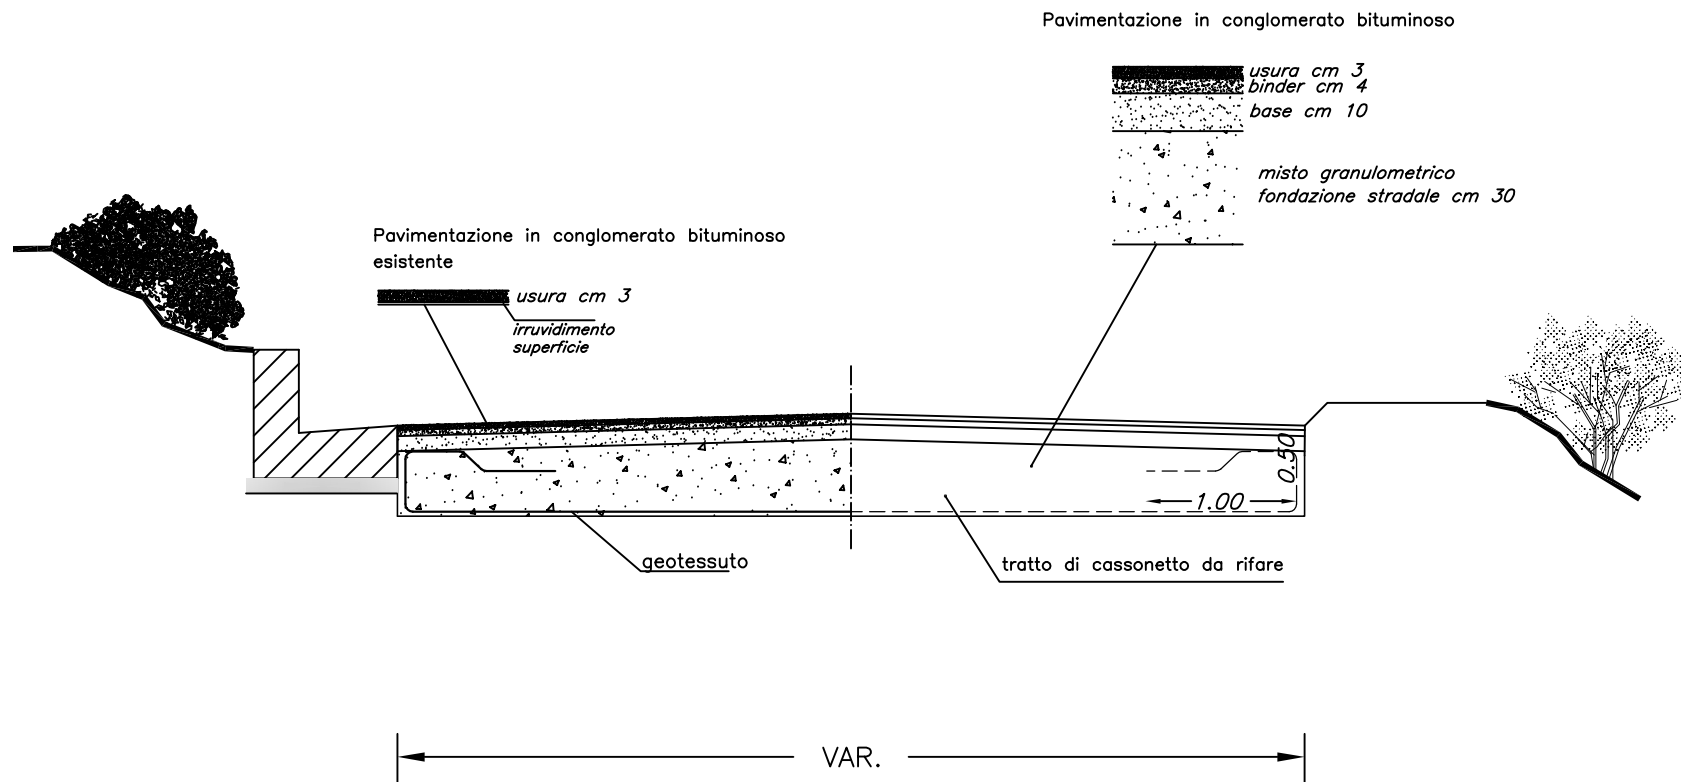


PARTICOLARE CUNETTA CON SPALLETTA H=50 – Scala 1:20

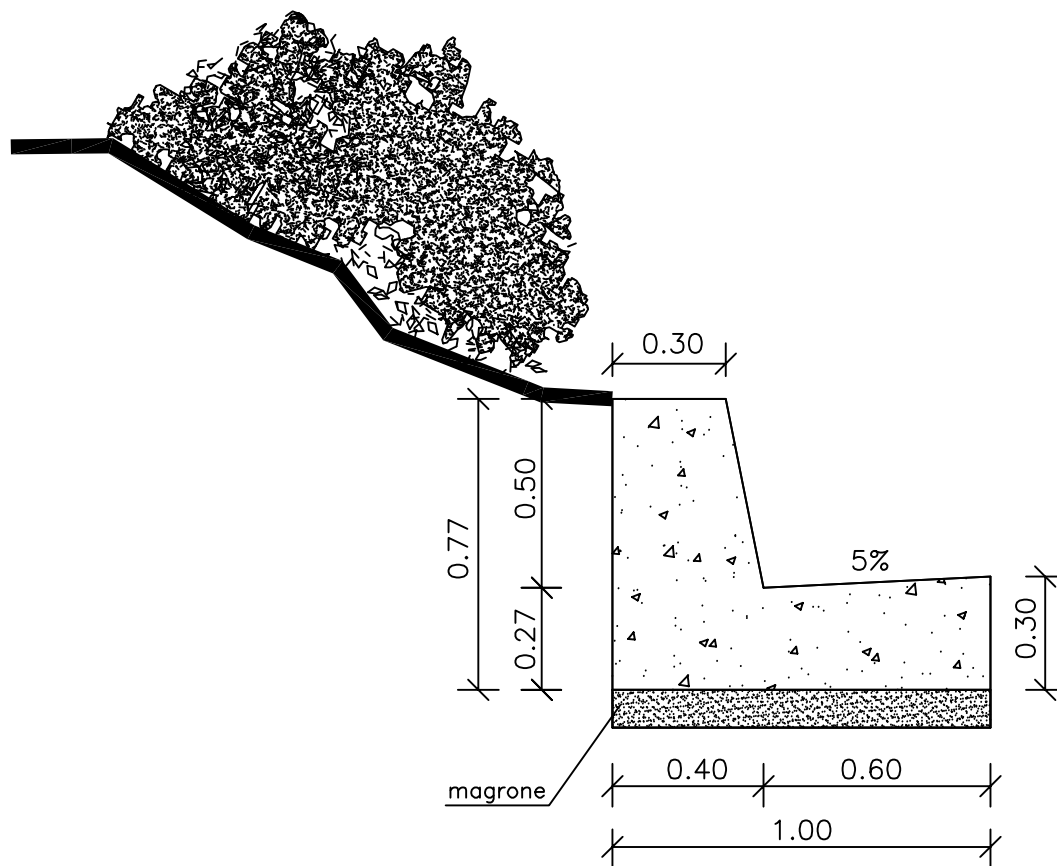

PARTICOLARE CUNETTA CON SPALLETTA H=50 – Scala 1:20

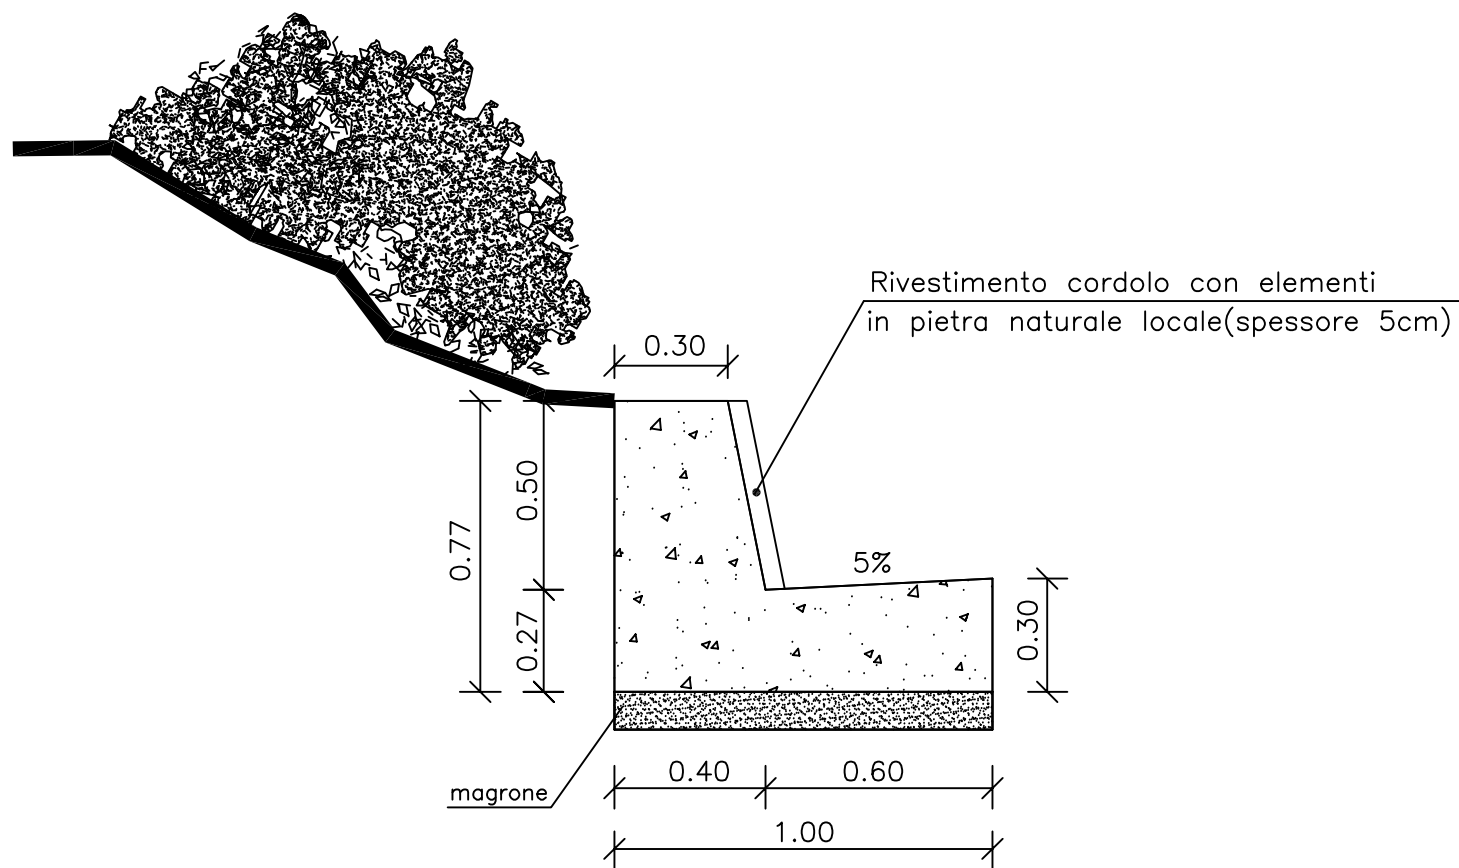

PARTICOLARE SEZIONE STRADALE TIPO CON GABBIONE SOPRACUNETTA – SCALA 1:50

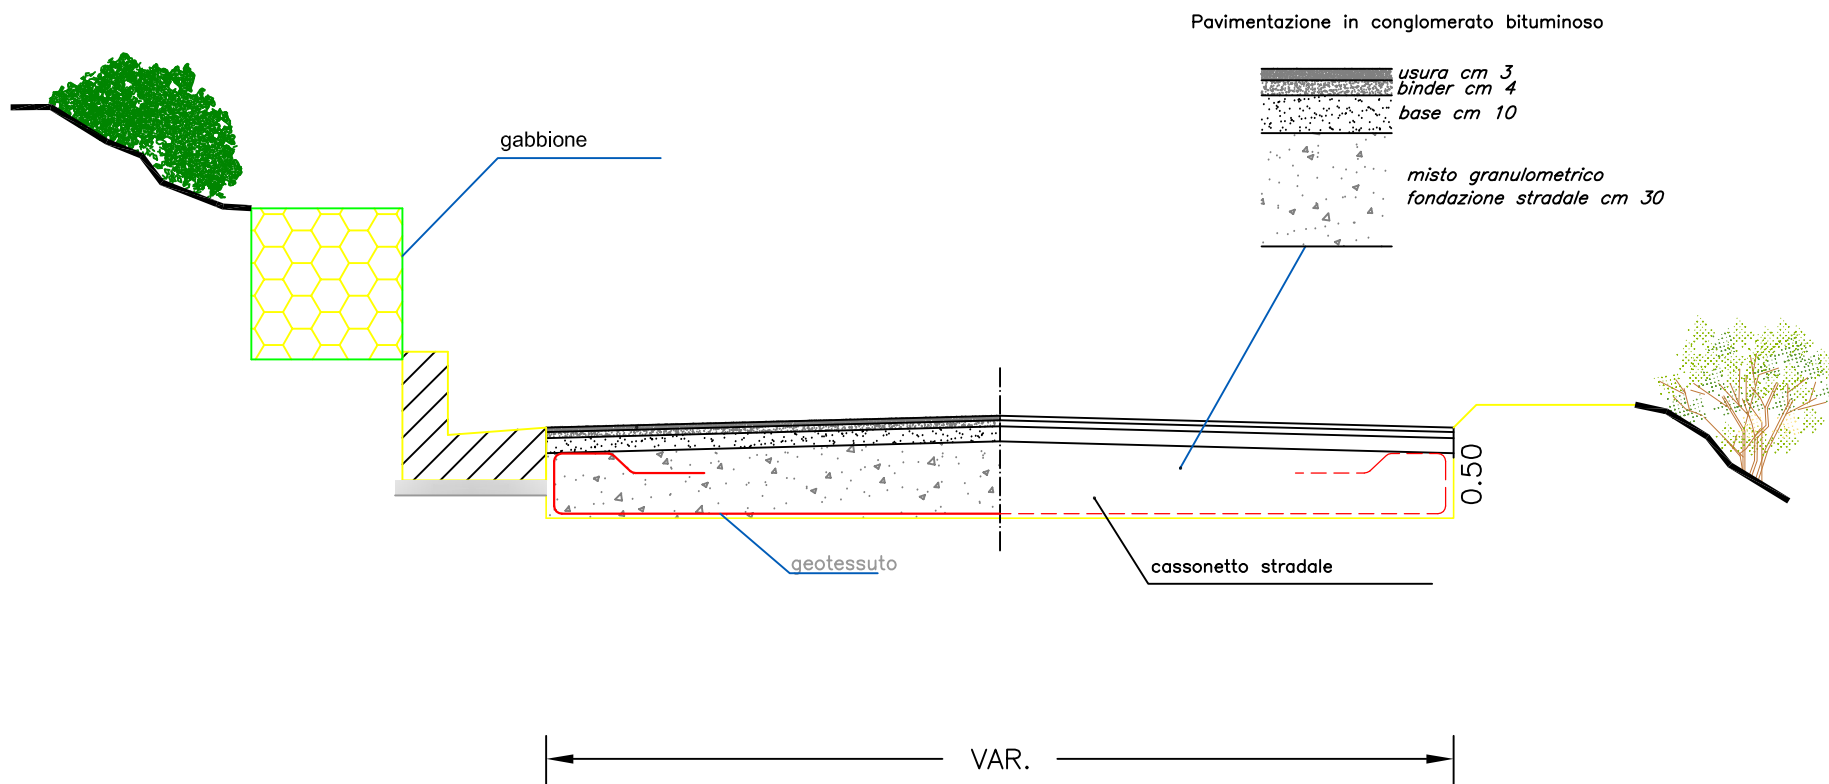

PARTICOLARE GABBIONE TIPO – Scala 1:20

