



CITTA' METROPOLITANA DI PALERMO

AREA INFRASTRUTTURE
DIREZIONE VIABILITA'

Ufficio Gestione e Manutenzione Strade Area Territoriale Est
Palazzo Jung - Via Lincoln , 71 – 90133 PALERMO

D.M. 49/2018

PIANO VIABILITA' 2019-2023

OGGETTO

S.P. 129 “di Basalaci e Terre Bianche”. Lavori per la sistemazione e messa in sicurezza di tratti saltuari del piano viario ed esecuzione di opere di presidio e di corredo. Importo Progetto €.100.000,00.

CODICE UNICO DI PROGETTO (CUP):

D47H18001450001

LIVELLO DI PROGETTAZIONE

PROGETTO ESECUTIVO

COMMITTENTE:

CITTA' METROPOLITANA DI PALERMO

TITOLO ELABORATO

E01

PARTICOLARI COSTRUTTIVI

REVISIONE N.	DATA	PROTOCOLLO	SCALA
00			

GRUPPO DI PROGETTAZIONE

PROGETTISTA

(Ing. Elio Venturella) 		
----------------------------	--	--

COLLABORATORI

--	--	--

Il Responsabile Unico del Procedimento
(Arch. Fabio Pecoraro)

VERIFICA: come da rapporto conclusivo di cui all'art. 42, comma 2 del D.Lgs n. 36 del 31 Marzo 2023 e s.m.i.

n.	data	IL RUP
----	------	--------


VALIDAZIONE: : come da verbale di cui all'art. 42, comma 4 del D.Lgs n. 36 del 31 Marzo 2023 e s.m.i.

n.	data	IL RUP
----	------	--------


PARTICOLARE SEZIONE STRADALE TIPO

SCALA 1:50


CASSONETTO STRADALE

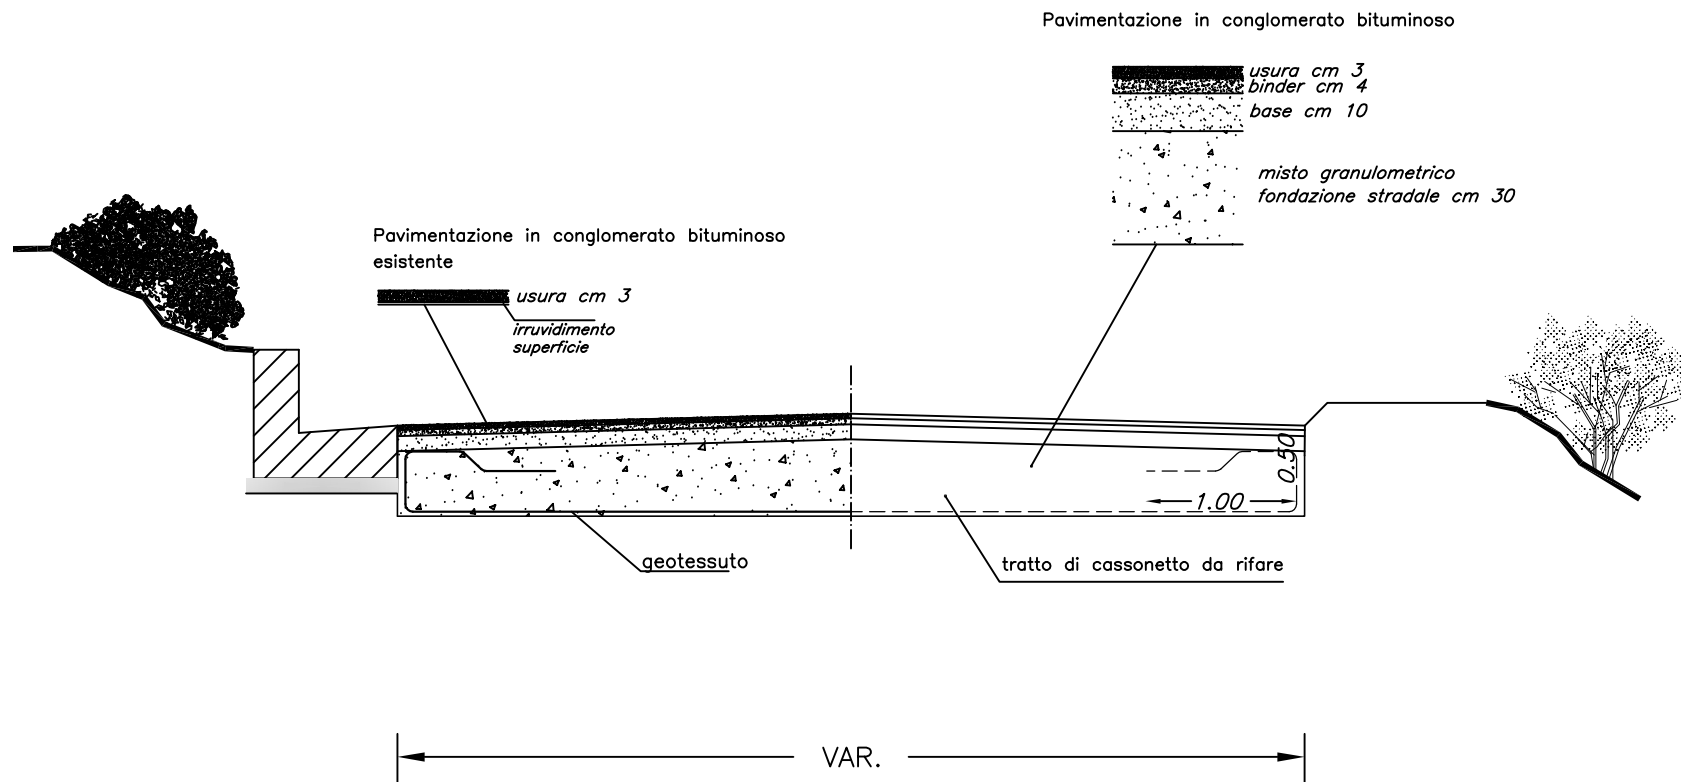


PARTICOLARE CUNETTA CON SPALLETTA H=50 – Scala 1:20

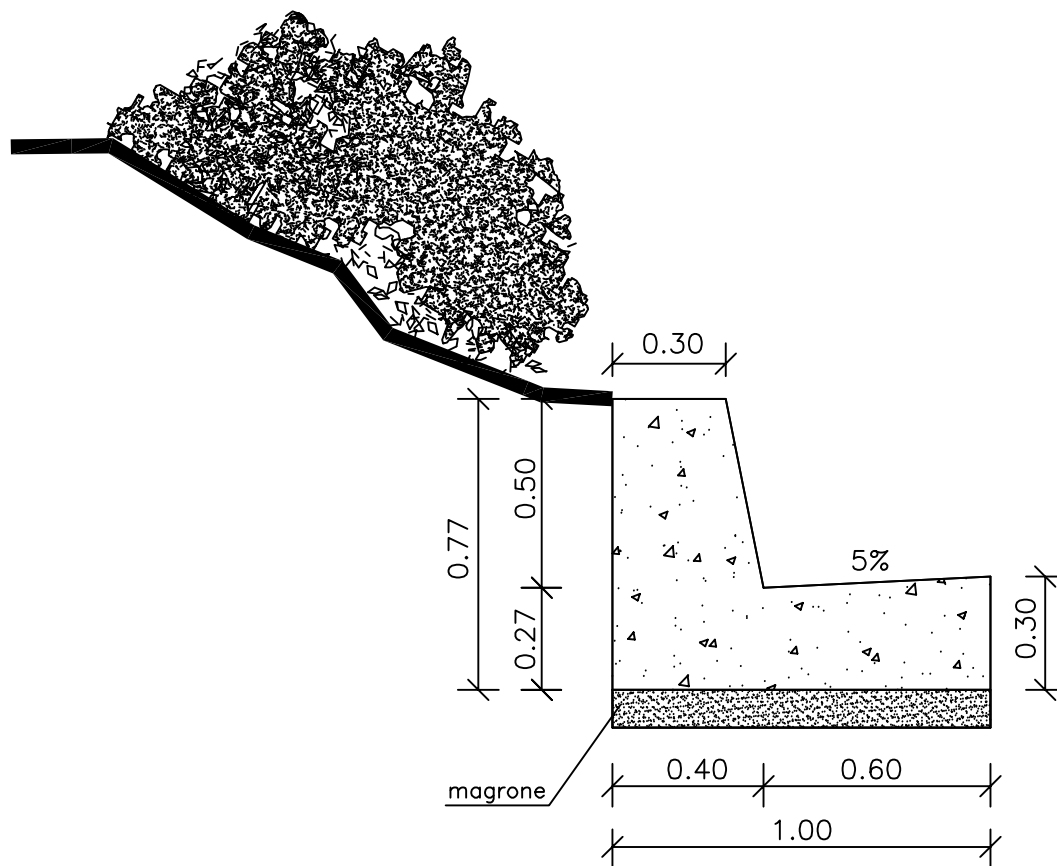


PARTICOLARE CUNETTA CON SPALLETTA H=50 – Scala 1:20

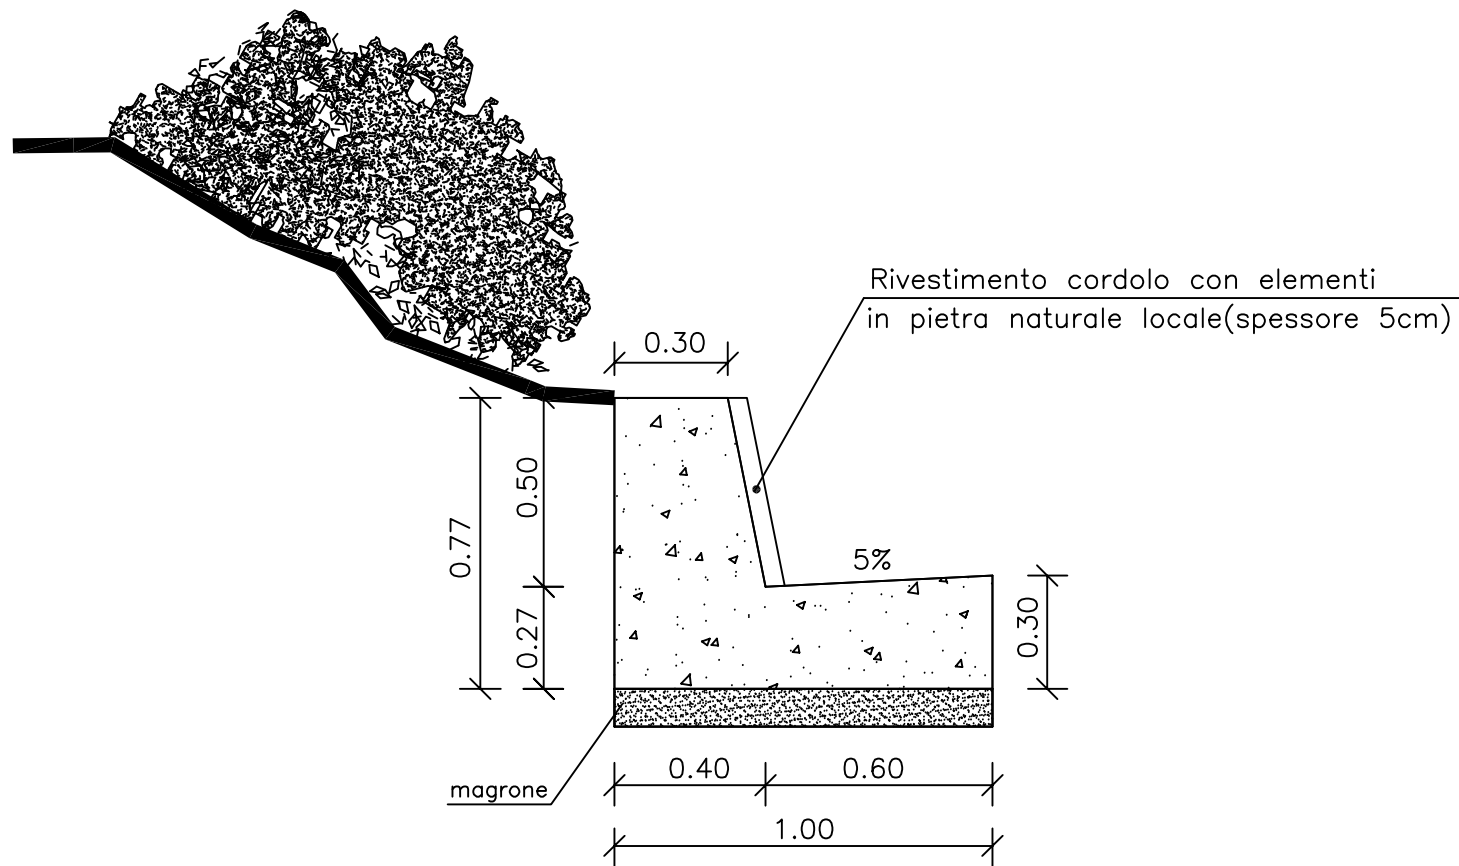

PARTICOLARE SEZIONE STRADALE TIPO CON GABBIONE SOPRACUNETTA – SCALA 1:50

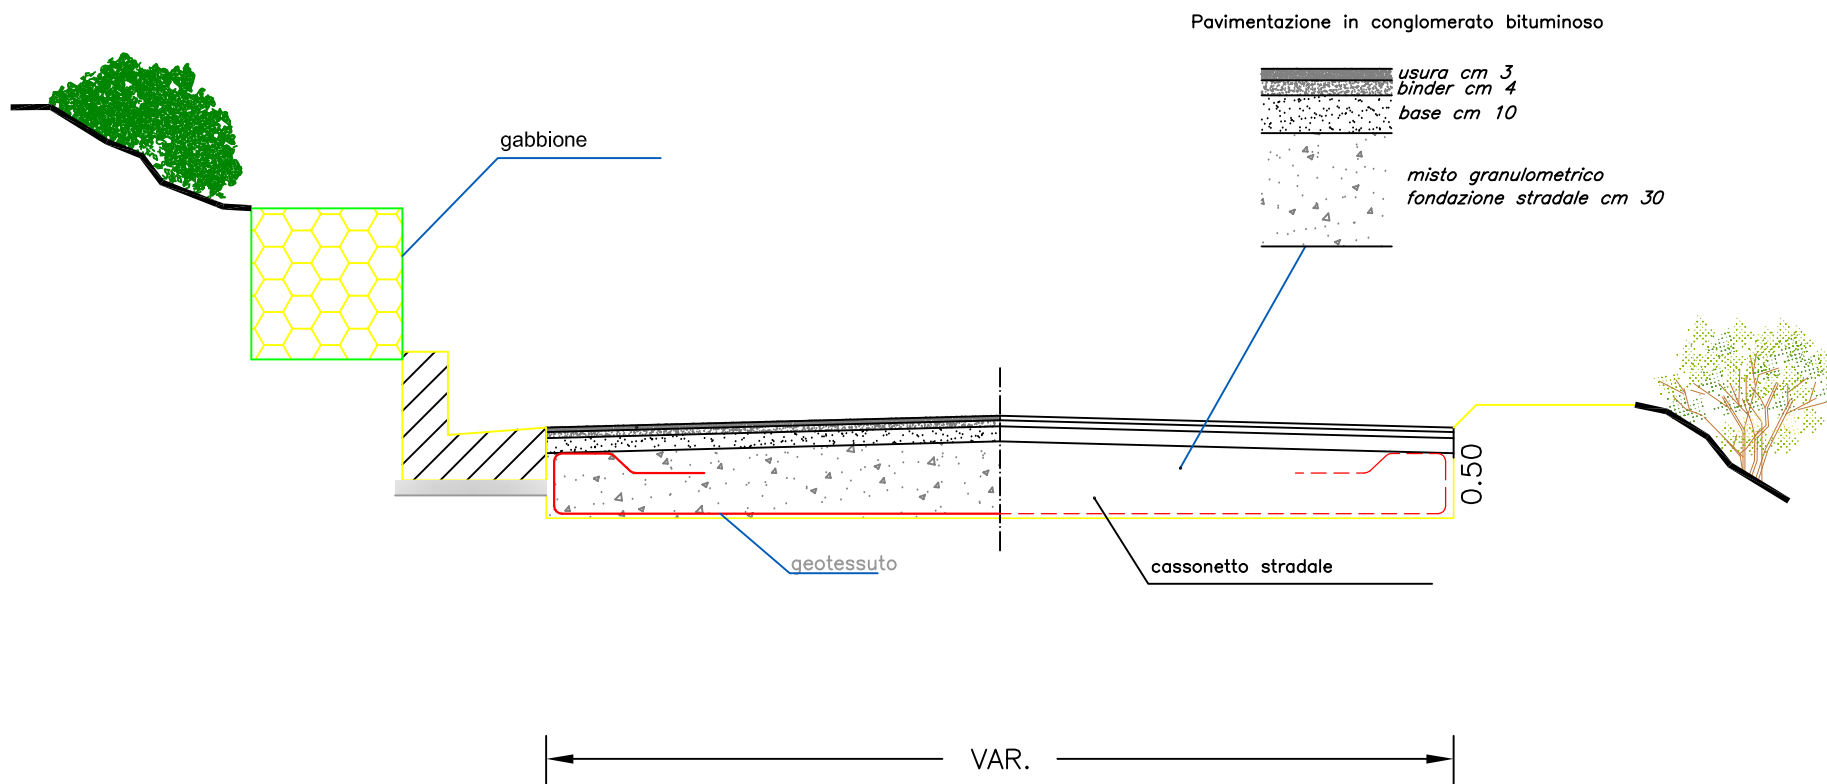

PARTICOLARE GABBIONE TIPO – Scala 1:20

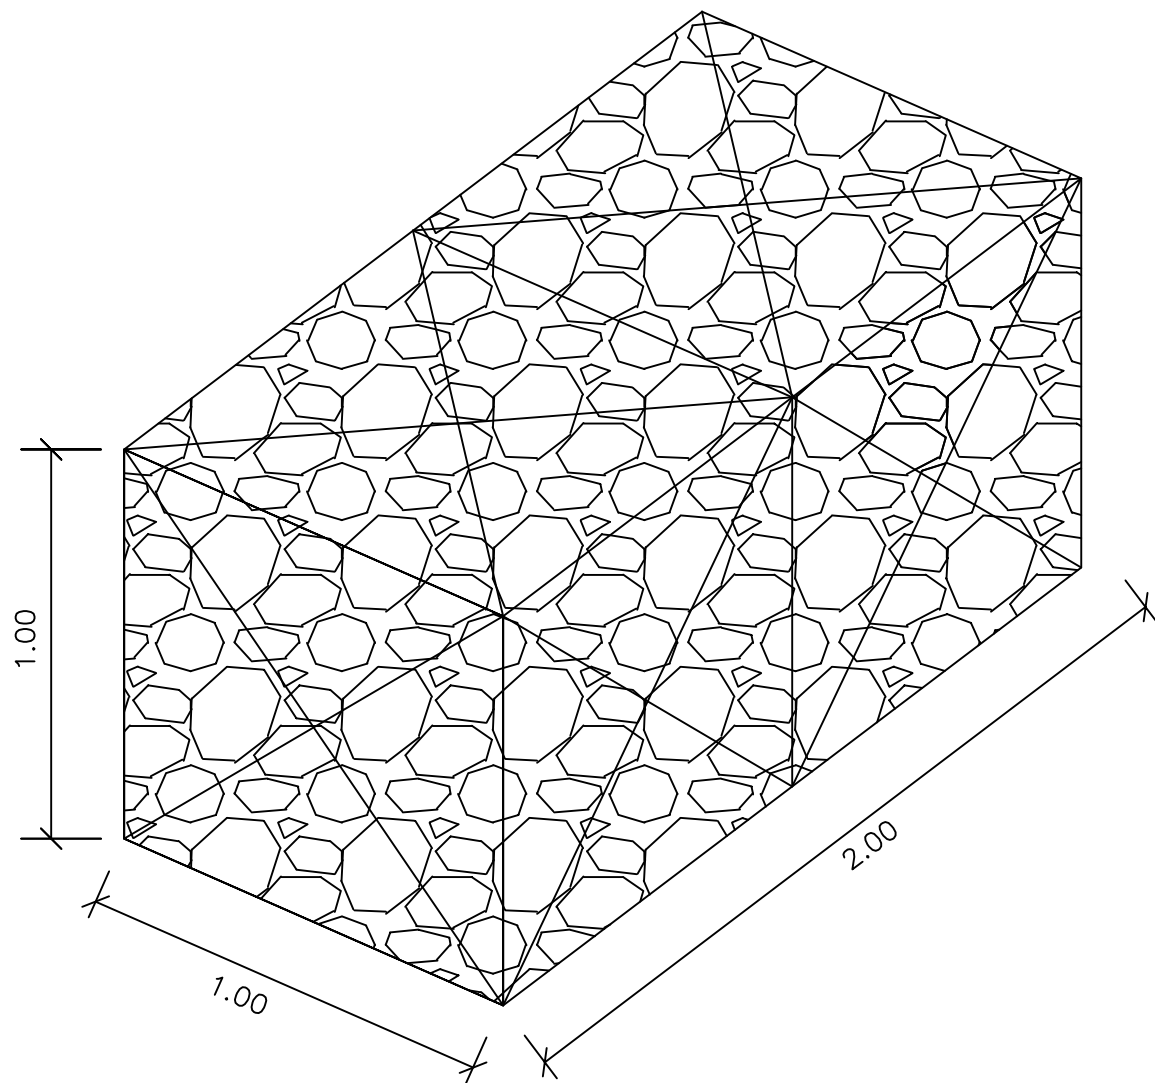

PARTICOLARE BARRIERA BORDO LATERALE

