



CITTA' METROPOLITANA DI PALERMO
AREA INFRASTRUTTURE
DIREZIONE VIABILITA'

S.P. n. 126 "Di Valle del Landro" – Lavori di Manutenzione Straordinaria per la sistemazione della ripresa di tratti ammalorati, opere di presidio e sistemazione del piano viabile in tratti saltuari – IMPORTO COMPLESSIVO € 1.200.000,00

CODICE UNICO DI PROGETTO (CUP): D67H200003080001

LIVELLO DI PROGETTAZIONE

PROGETTO ESECUTIVO


REVISIONE N.			

TITOLO ELABORATO

TAV. 16 – CARTA DEI VINCOLI


GRUPPO DI PROGETTAZIONE

I PROGETTISTI

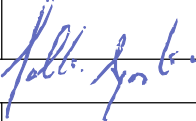(Ing. Claudio Tascone)	(Geom. Salvatore Agostaro)	(Geom. Davide Valledunga)	
			

--	--	--

data _____ protocollo _____ VISTO: IL RUP
(Ing. Dorotea Martino)

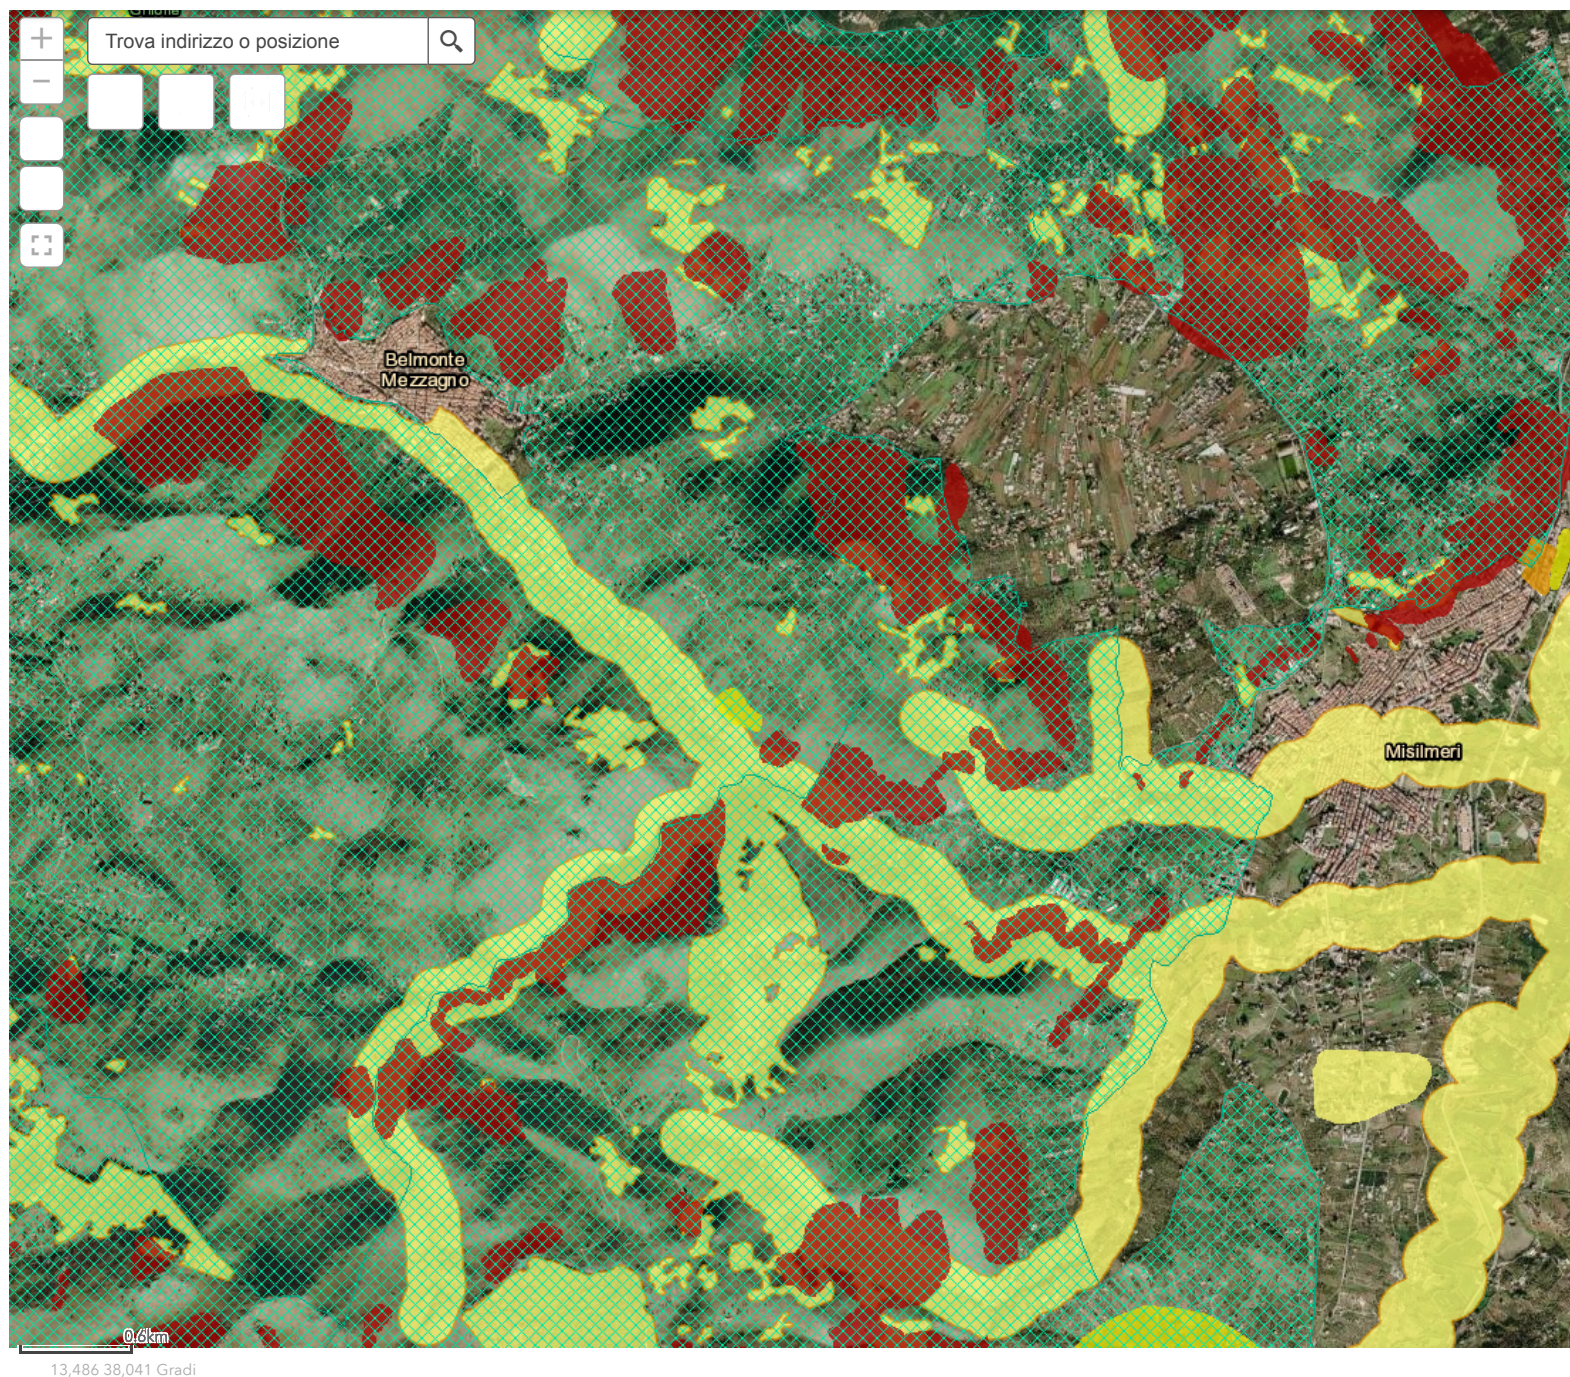

Legenda


Vincolo Idrogeologico

Vincolo Idrogeologico



PAI Geomorfologia Pericolosità

Pericolosità geomorfologica

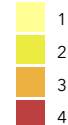

Beni paesaggistici D.Lgs. 42/04

beni paesaggistici D.Lgs. 42/04

