



CITTA' METROPOLITANA DI PALERMO
AREA INFRASTRUTTURE

S.P. n. 126 "Di Valle del Landro" – Lavori di Manutenzione Straordinaria per la sistemazione della ripresa di tratti ammalorati, opere di presidio e sistemazione del piano viabile in tratti saltuari – IMPORTO COMPLESSIVO € 1.200.000,00

CODICE UNICO DI PROGETTO (CUP): D17H24006320001

LIVELLO DI PROGETTAZIONE

PROGETTO ESECUTIVO


REVISIONE N.			

TITOLO ELABORATO

TAV. 10 – ELABORATI GRAFICI

GRUPPO DI PROGETTAZIONE

I PROGETTISTI

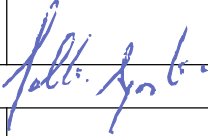(Ing. Claudio Tascone)	(Geom. Salvatore Agostaro)	(Geom. Davide Vallelunga)	
			


--	--	--

data


protocollo

VISTO: IL RUP
(Ing. Dorotea Martino)


S.P. n. 126 "Di Valle del Ladro"
SEZIONE TIPO - TRATTI SALTUARI

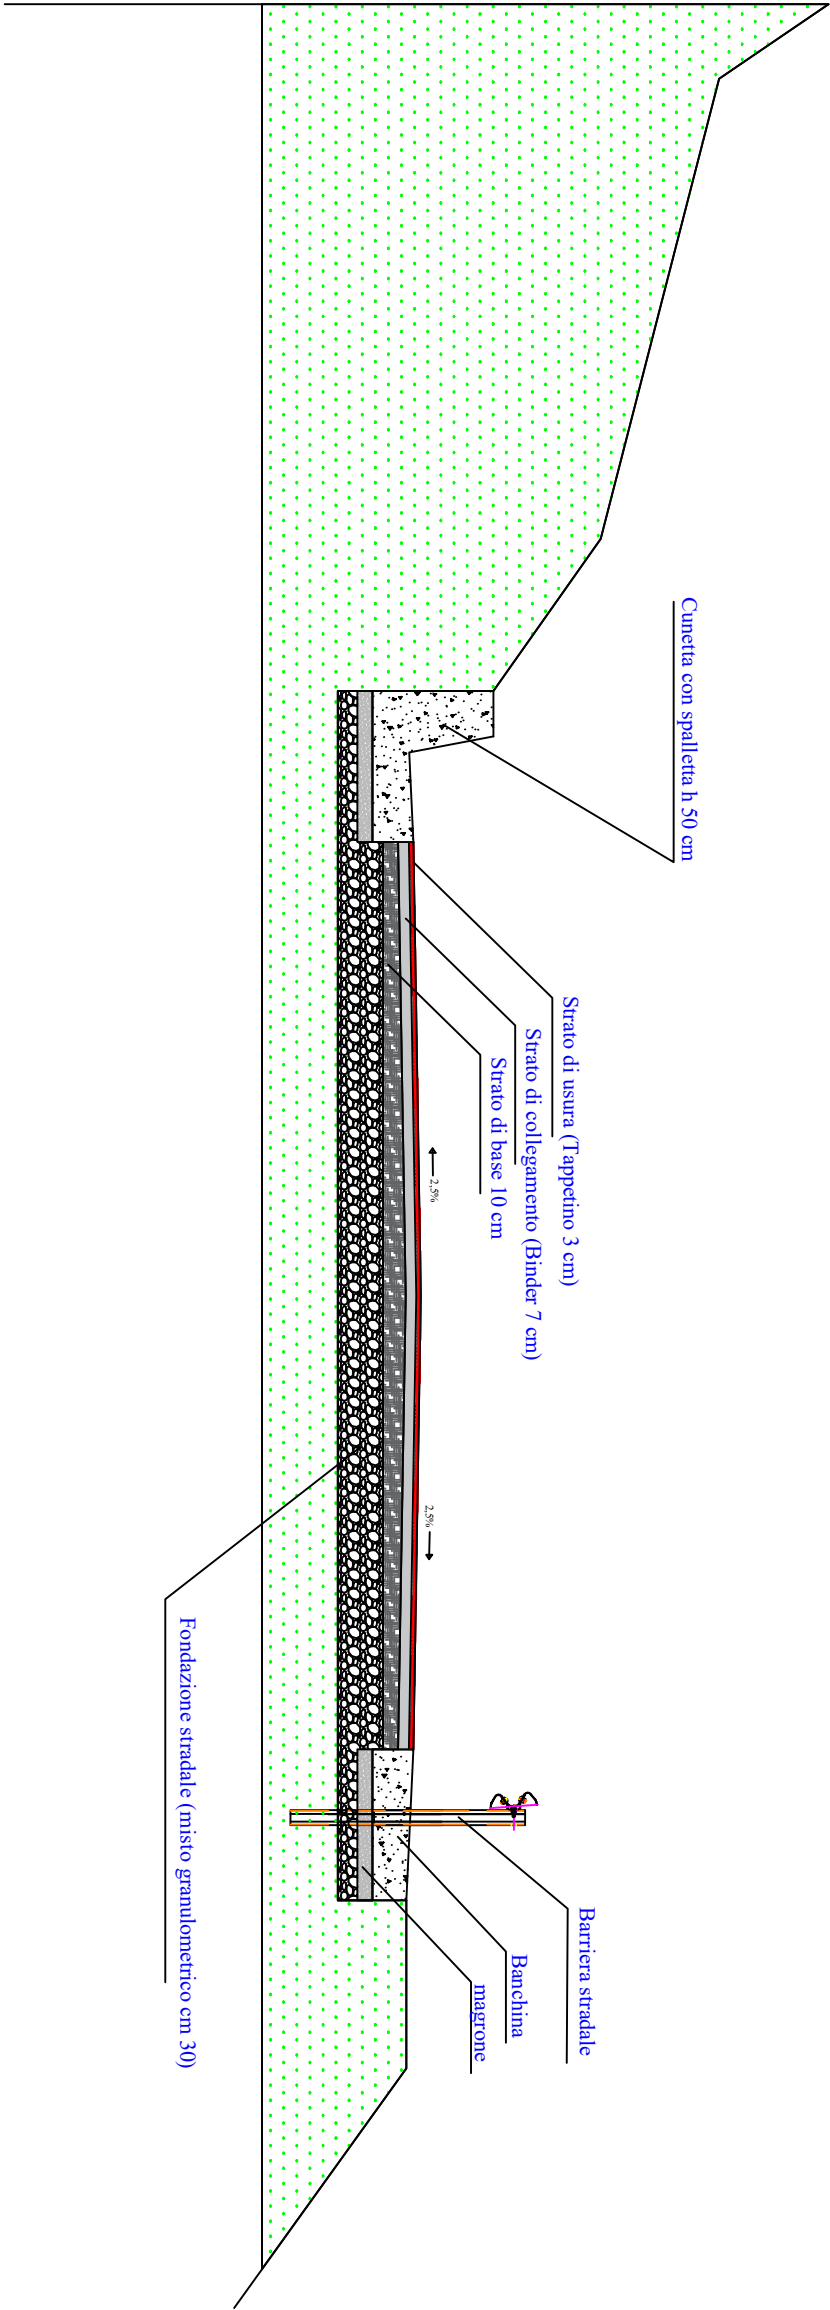

Scala 1:50

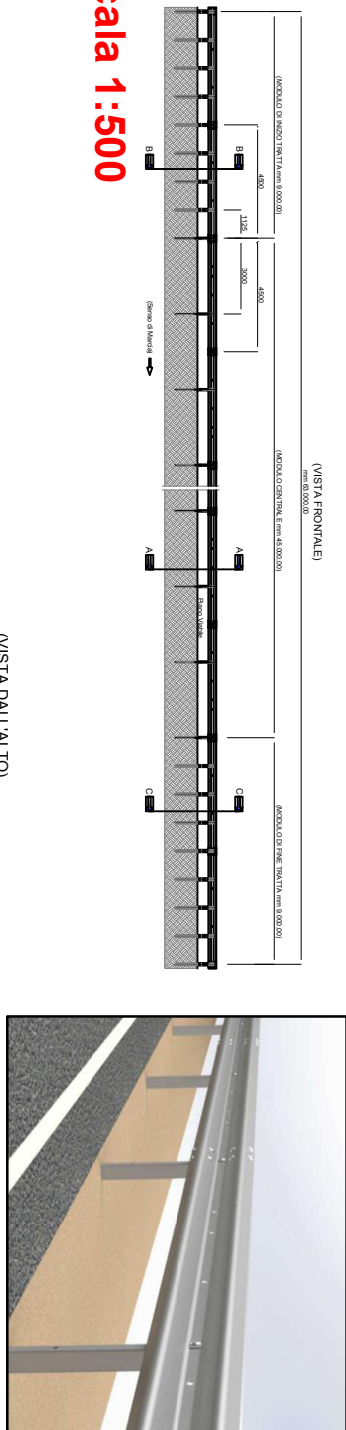

Scala 1:500

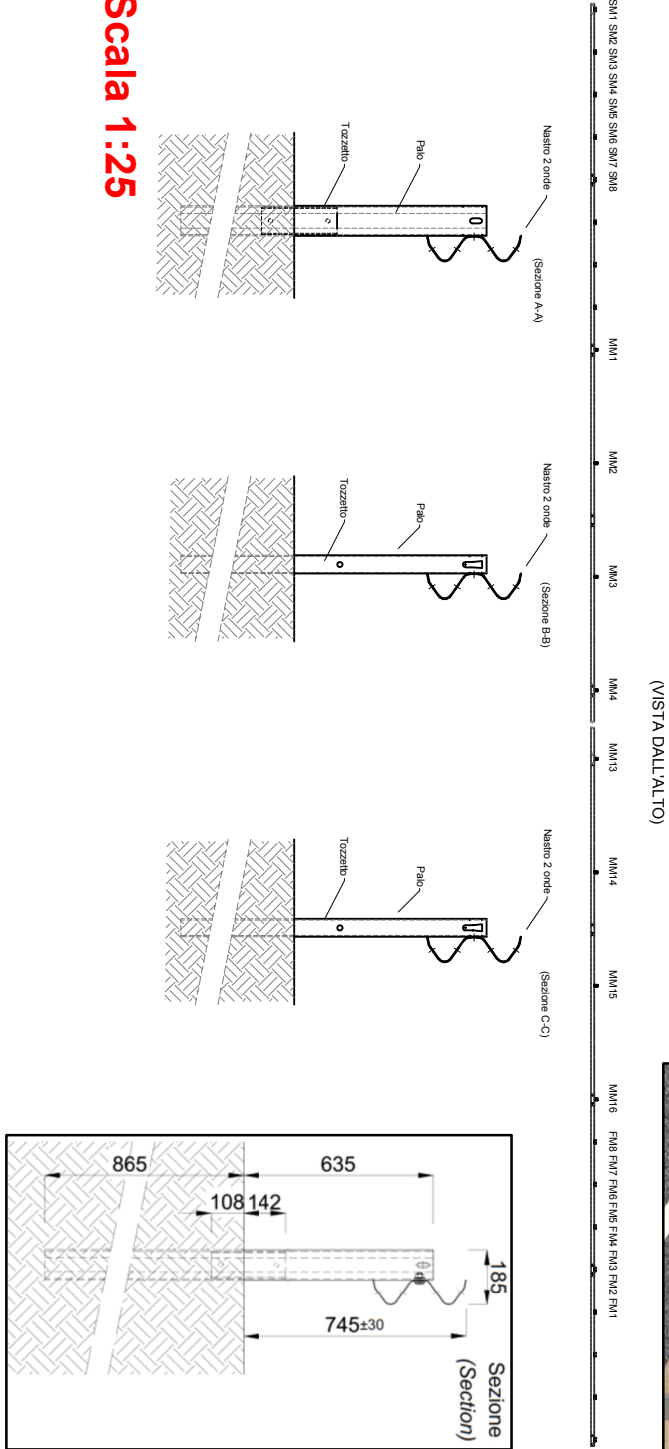

Scala 1:25

